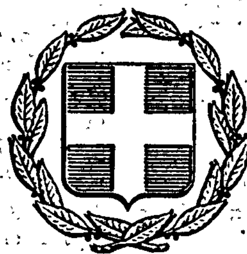


ΕΦΗΜΕΡΙΣ ΤΗΣ ΚΥΒΕΡΝΗΣΕΩΣ
ΤΗΣ ΕΛΛΗΝΙΚΗΣ ΔΗΜΟΚΡΑΤΙΑΣ

ΕΝ ΑΘΗΝΑΙΣ ΤΗ 4 ΣΕΠΤΕΜΒΡΙΟΥ 1979 | ΤΕΥΧΟΣ ΤΕΤΑΡΤΟΝ | ΑΡΙΘΜΟΣ ΦΥΛΛΟΥ 457

ΠΕΡΙΕΧΟΜΕΝΑ

ΑΠΑΛΛΟΤΡΙΩΣΕΙΣ

ΑΠΟΦΑΣΕΙΣ

ΠΟΛΕΟΔΟΜΙΑ

ΔΙΑΤΑΓΜΑΤΑ

ΑΠΟΦΑΣΕΙΣ

ΑΠΑΛΛΟΤΡΙΩΣΕΙΣ

ΑΠΟΦΑΣΕΙΣ

Ἀριθ. ΟΕ/7925 (1)

Περὶ ἐπικυρώσεως ἐκθέσεως καθορισμοῦ ὁριογραμμῶν αἰγιαλοῦ καὶ παραλίας στὴ θέση «ΚΑΒΟΣ» περιοχῆς Λευκίμμης-Κερκύρας πρὸ ἰδιοκτησίας Πέτρου Τσουκιᾶ.

Ο ΝΟΜΑΡΧΗΣ ΚΕΡΚΥΡΑΣ

Ἔχοντας ὑπόψη:

1. Τὶς διατάξεις: α) τοῦ ἄρθρου 1 τοῦ Ν.3200/1955 «περὶ Διοικητικῆς ἀποκεντρώσεως», β) τοῦ ἀπὸ 11/12.11.29 Δ/τος «περὶ Διοικήσεως Δημοσίων Κτημάτων», γ) τῶν ἄρθρ. 1 καὶ 3 τοῦ Α.Ν. 2344/1940 «περὶ αἰγιαλοῦ καὶ παραλίας καὶ δ) τοῦ ἄρθρ. 74 τοῦ Π. Δ/τος 636/77 «περὶ διαρθρώσεως τοῦ Ὑπουργείου Οἰκονομικῶν».

2. Τὴν ἀπὸ 24.8.78 αἴτηση ποὺ ὑπόβαλε στὴν ὑπηρεσία μας ὁ Πέτρος Τσουκιᾶς ὡς ἐνδιαφερόμενος γιὰ τὴ χάραξη τῶν ὁρίων τοῦ αἰγιαλοῦ καὶ παραλίας μπροστὰ ἀπὸ τὴν ἰδιοκτησία του στὴ θέση «ΚΑΒΟΣ» περιοχῆς Λευκίμμης-Κερκύρας.

3. Τὴν ἀπὸ 12.9.78 ἔκθεση τῆς κατ' ἄρθρ. 10 τοῦ Α.Ν. 1540/1938 (καθὼς τοῦτο ἀντικαταστάθηκε διὰ τοῦ ἄρθρ. 5 τοῦ Α.Ν. 263/68 καὶ διὰ τοῦ ἄρθρ. 74 τοῦ Π. Δ/τος 636/1977) ἐπιτροπῆς καθορισμοῦ ὁριογραμμῶν αἰγιαλοῦ καὶ παραλίας, μετὰ τοῦ συνοδεύοντος αὐτὴν τοπογραφικοῦ καὶ ὑψομετρικοῦ διαγράμματος τῆς ἀνωτέρω περιοχῆς, θεωρημένου τὴν 12.4.79 ἀπὸ τὸν Δ/ντὴ Τεχν. Ὑπηρεσ. Νομοῦ Κερκύρας.

4. Τὴ σύμφωνο γνώμη τοῦ Γενικοῦ Ἐπιτελείου Ναυτικοῦ ἀριθ. Φ.187.2/368/79 τῆς 26 Μαΐου 1979 ποὺ διατυπώθηκε μὲ τὸ ἔγγραφο αὐτό, ἀποφασίζουμε:

Ἐπικυρώνουμε τὴν ἀπὸ 12.9.1978 ἔκθεση τῆς ἐπιτροπῆς τοῦ ἄρθρ. 74 τοῦ Π.Δ/τος 636/77 καθορισμοῦ ὁριογραμμῶν αἰγιαλοῦ καὶ παραλίας στὴ θέση «ΚΑΒΟΣ» περιοχῆς Λευκίμμης - Κερκύρας, καθὼς καὶ τὸ συνοδεῦον τὴν ἔκθεση τοπογραφικὸ καὶ ὑψομετρικὸ διάγραμμα, στὸ ὁποῖο ἔχει χαραχθεῖ μὲ κόκκινη γραμμὴ ἡ ὁριογραμμὴ τοῦ αἰγιαλοῦ καὶ μὲ κίτρινη ἡ τῆς παραλίας.

Ἡ ἀπόφαση αὐτὴ μαζὶ μὲ τὴν ἀπὸ 12.9.78 ἔκθεση καὶ τὸ τοπογραφικὸ καὶ ὑψομετρικὸ διάγραμμα νὰ δημοσιευτοῦν στὴν Ἐφημερίδα τῆς Κυβερνήσεως.

Κέρκυρα, 15 Ἰουνίου 1979

Ὁ Νομάρχης
ΑΘΑΝ. ΡΑΠΤΗΣ

ΕΚΘΕΣΙΣ

Καθορισμοῦ (τὸ πρῶτον) ὁριογραμμῶν αἰγιαλοῦ καὶ παραλίας εἰς θέσιν ΚΑΒΟ περιοχῆς Λευκίμμης Ν. Κερκύρας πρὸ ἰδιοκτησίας Πέτρου Τσουκιᾶ.

Ἐν Κερκύρα σήμερον τὴν 12.9.1978 ἡ κατὰ Νόμον ἁρμοδία Ἐπιτροπὴ καθορισμοῦ τῶν ὁρίων αἰγιαλοῦ καὶ παραλίας ἀποτελουμένη ἐκ τῶν :

1) Κων/νου Σκέρου Οἰκονομικοῦ Ἐφόρου Κερκύρας
2) Βασιλ. Παπαγιάννη Λιμενάρχου Κερκύρας
3) Δημητρίου Μάκκα Πρ/νου Τ.Ε.Ε. Δ/νσεως ΤΥΝ Κερκύρας συνελθοῦσα ἐν τῷ καταστήματι τῆς Οἰκον. Ἐφορίας Κερκύρας καὶ λαβοῦσα ὑπ' ὄψιν:

α) Τὴν ἀπὸ 24.8.78 ὑποβληθεῖσα αἴτησιν τοῦ Πέτρου Τσουκιᾶ περὶ καθορισμοῦ ὁριογραμμῶν αἰγιαλοῦ καὶ παραλίας εἰς θέσιν ΚΑΒΟ περιοχῆς Λευκίμμης.

β) Τὸ ὑποβληθὲν τοπογραφικὸν διάγραμμα ὑπὸ κλίμακα 1:500 τῆς ἀνωτέρω περιοχῆς συνταχθὲν ὑπὸ τοῦ Πολιτικοῦ Μηχανικοῦ Νίκου Γ. Κοντοστάνου δεόντως ἠλεγμένον καὶ θεωρημένον ὑπὸ τῆς Δ/νσεως ΤΥΝ Κερκύρας.

γ) Τὰς διατάξεις τοῦ Α.Ν. 2344/40 «περὶ αἰγιαλοῦ καὶ παραλίας» ὡς αὗται συνεπληρώθησαν καὶ ἐτροποποιήθησαν μεταγενεστέρως.

δ) Τὰ ἐκ τῆς διενεργηθείσης τὴν 5.9.1978 αὐτοψίας προκύψαντα στοιχεῖα, ἀποφασίζει :

Καθορίζει ἐπὶ τοῦ ὡς ἄνω (β) τοπογραφικοῦ διαγράμματος :

I. Διὰ συνεχοῦς ἐρυθρᾶς γραμμῆς τὸ ὅριον τοῦ αἰγιαλοῦ
II. Διὰ συνεχοῦς κιτρίνης γραμμῆς τὸ ὅριον τῆς παραλίας

Ἀναλυτικῶς :

I. Ὡς ὁριογραμμὴ αἰγιαλοῦ ὁρίζεται ἡ πολυγωνικὴ τῶν κορυφῶν 1,2,3,4,5,6 αἵτινες ἐξασφαλίζονται ἐκ σταθερῶν σημείων ὡς κατωτέρω :

Τὸ σημεῖον 1 : Εἰς ἀπόστασιν 28,00 μ. ἀπὸ τὴν γωνία Α ἰσογείου οἰκοδομῆς καὶ εἰς ἀπόστασιν 32,30 μ. ἀπὸ τὴν γωνίαν Β ἑταίρας ἰσογείου οἰκοδομῆς ὡς εἰς τὸ τοπογραφικὸν διάγραμμα ἐμφαίνονται.

Τὸ σημεῖον 2 : Εἰς ἀπόστασιν 22,60 μ. ἀπὸ τὴν γωνίαν Β ἐκεῖ εὑρισκομένης οἰκοδομῆς καὶ εἰς ἀπόστασιν 29,50 μ. ἀπὸ τὴν γωνίαν Γ ἑταίρας ἰσογείου οἰκοδομῆς ὡς εἰς τὸ τοπογραφικὸν διάγραμμα ἐμφαίνονται.

Τὸ σημεῖον 3 : Εἰς ἀπόστασιν 17.00 μ. ἀπὸ τὴν γωνίαν Δ ἐκεῖ εὑρισκομένου καμινιοῦ καὶ εἰς ἀπόστασιν 43,50 μ. ἀπὸ τὴν γωνίαν Ε ἐκεῖ εὑρισκομένης διορώφου οἰκοδομῆς ὡς εἰς τὸ τοπογραφικὸν διάγραμμα ἐμφαίνονται.

Τὸ σημεῖον 4 : Εἰς ἀπόστασιν 62,10μ. ἀπὸ τὴν γωνίαν Ζ ἐκεῖ εὑρισκομένης ἰσογείου οἰκοδομῆς καὶ εἰς ἀπόστασιν 64,80 μ. ἀπὸ τὴν γωνίαν Η ἐκεῖ εὑρισκομένης διορώφου οἰκοδομῆς ὡς εἰς τὸ τοπογραφικὸν διάγραμμα ἐμφαίνονται.

Τὸ σημεῖον 5 : Εἰς ἀπόστασιν 100,30 μ. ἀπὸ τὴν γωνίαν Η ἐκεῖ εὑρισκομένης διορόφου οἰκοδομῆς καὶ εἰς ἀπόστασιν 75,10 μ. ἀπὸ τὴν γωνίαν Θ ἐκεῖ εὑρισκομένης ἀποθήκης ὡς εἰς τὸ τοπογραφικὸν διάγραμμα ἐμφαίνονται.

Τὸ σημεῖον 6 : Εἰς ἀπόστασιν 103,60 μ. ἀπὸ τὴν γωνίαν Κ τῆς ἐκεῖ εὑρισκομένης ἀποθήκης καὶ ἀπὸ ἐλαιόδενδρο Μ εἰς ἀπόσταση 77,70 μ. ὡς εἰς τὸ τοπογραφικὸ διάγραμμα ἐμφαίνονται.

II. Ὡς ὁριογραμμὴ παραλίας ὁρίζεται ἡ πολυγωνικὴ τῶν κορυφῶν 1', 2', 3', 4', 5', 6', 7', 8', καθορίζεται δὲ ὡς ἑξῆς :

Τὸ μὲν τμῆμα 1' 2' 3' 4' τοποθετεῖται παράλληλα πρὸς τὴν πολυγωνικὴ 1,2,3,4 τοῦ αἰγιαλοῦ καὶ εἰς ἀπόσταση 10 μέτρα. Ἡ κορυφὴ 4 ἐξασφαλίζεται ἀπὸ τὴν γωνία Ζ ἐκεῖ εὑρισκομένης ἰσογείου οἰκοδομῆς καὶ εἰς ἀπόσταση 59,50 μέτρα ἀπὸ τὴν γωνία Η ἐκεῖ εὑρισκομένης διωρόφου οἰκοδομῆς καὶ εἰς ἀπόσταση 58,75 μέτρα ὡς εἰς τὸ τοπογραφικὸ διάγραμμα ἐμφαίνονται.

Ἡ κορυφὴ 5' ἐξασφαλίζεται ἀπὸ τὴν ἐλιὰ Ξ καὶ εἰς ἀπόσταση 6.30 μέτρα καὶ ἀπὸ τὴν ἐλιὰ Ν καὶ εἰς ἀπόσταση 21,40 μέτρα.

Ἡ κορυφὴ 6' ἐξασφαλίζεται ἀπὸ τὴν ἐλιὰ Ν καὶ εἰς ἀπόσταση 14,25 μ. καὶ ἀπὸ τὴν ἐλιὰ Ο καὶ εἰς ἀπόσταση 13,25 μ.

Τὸ δὲ τμῆμα 6'7'8' τοποθετεῖται παράλληλα πρὸς τὴν πολυγωνικὴ 5,6 τοῦ αἰγιαλοῦ καὶ εἰς ἀπόσταση 5 μέτρα.

3. Στὴν προέκτασιν τοῦ τοπογραφικοῦ πρὸς Βορρὰ δὲν ἔχει γίνει καθορισμὸς ὁριογραμμῶν αἰγιαλοῦ καὶ παραλίας.

Πρὸς Νότο ἔχει ὁριστικοποιηθεῖ ἡ ὁριογραμμὴ αἰγιαλοῦ (ΦΕΚ 123/21.3.1978).

4. Δὲν ὑπάρχουν ἐνδείξεις παλαιὸς αἰγιαλὸς εἰς τὴν περιοχήν.

Τῆς οὕτω καθοριζομένης λωρίδος παραλίας ἐξαιροῦνται τὰ ἐν αὐτῇ περιλαμβανόμενα κτίσματα ἢ τμήματα κτισμάτων σύμφωνα τῷ ἄρθρῳ 5 παρ. 1 Α.Ν. 2344/40 καὶ γνωμοδοτήσει Ν.Σ.Κ. 630/64.

Τὰ Μέλη τῆς Ἐπιτροπῆς

ΚΩΝ/ΝΟΣ ΣΚΕΡΗΣ, Οἰκονομικὸς Ἔφορος Κερκύρας
ΒΑΣΙΛΕΙΟΣ ΠΑΠΑΓΙΑΝΝΗΣ, Λιμενάρχης Κερκύρας
ΔΗΜ. ΜΑΚΚΑΣ, Πρ/νος ΤΕΕ Δ/νσεως ΤΥΝ Κερκύρας

ΤΟΠΟΓΡΑΦΙΚΟΝ ΔΙΑΓΡΑΜΜΑ

ΟΙΚΟΠΕΔΟΥ ΙΔΙΟΚΤΗΣΙΑΣ ΠΕΤΡΟΥ ΤΣΟΥΚΙΑ ΣΤΟΝ ΚΑΒΟ ΛΕΥΚΙΜΜΗΣ


ΠΡΟΣ ΚΑΘΟΡΙΣΜΟΝ (ΤΟ ... ΤΟΝ) ΑΙΓΙΑΛΟΥ & ΠΑΡΑΛΙΑΣ

ΚΛΙΜΑΞ 1 : 500

ΚΕΡΚΥΡΑ 3 – 4 – 1979
Ο ΕΛΕΓΞΑΣ ΕΝ ΤΩ ΠΕΔΙΩ

ΕΙΡΗΝΗ ΑΡΒΑΝΙΤΑΚΗ
πολ. μηχ/κος επί συμβάσει

ΚΕΡΚΥΡΑ 12 - 4 - 1979
ΕΘΕΩΡΗΘΗ

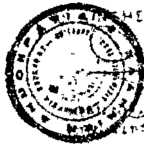

ΚΕΡΚΥΡΑ Αύγουστος 1978
Ο ΣΥΝΤΑΞΑΣ

...ΚΟΣ Γ. ΚΟΝΤΟΣΤΑΝΟΣ
ΠΟΛΙΤΙΚΟΣ ΜΗΧΑΝΙΚΟΣ
Διπλωματούχος Ε.Μ.Π.
Μητρ. Τ.Ε.Ε. 6615
...ΑΙ Αλωπεκής 26 Τηλ. 7146
...ΥΡΑ Μακεδόνων 8 Τηλ. 229

Η ΕΠΙΤΡΟΠΗ ΚΑΘΟΡΙΣΜΟΥ ΑΙΓΙΑΛΟΥ ΚΑΙ ΠΑΡΑΛΙΑΣ

1. ΚΩΣΤΑΝΤΙΝΟΣ ... ΟΙΚΟΝ. ΕΦΟΡΟΣ ΚΕΡΚΥΡΑΣ

2. ΒΑΣΙΛΕΙΟΣ ΠΑΠΑΓΙΑΝΝΗΣ ΛΙΜΕΝΑΡΧΗΣ ΚΕΡΚΥΡΑΣ

3. ΔΗΜΗΤΡΙΟΣ ΜΑΚΚΑΣ ΠΡΟΙΣΤΑΜΕΝΟΣ Τ.Ε.Ε. ΤΟΠΟΓΡΑΦΟΣ ΜΗΧ.ΚΟΣ

ΓΡΑΜΜΗ ΠΑΡΑΛΙΑΣ

ΓΡΑΜΜΗ ΑΙΓΙΑΛΟΥ

ΠΑΡΑΤΗΡΗΣΕΙΣ

1— εξαιρουνται της λωριδος της παραλιας τα εν αυτη περιλαμβανομενα κτισματα συμφωνως προς το αρθρον 5 παραγρ 1 του Α.Ν. 2344/40 και γνωμοδοτησει 630/54 Ν.Σ.Κ.


2— ηλεγχθη το τοπογραφικον εν τω πεδιω δια την ακριβειαν της αποτυπωσεως


3— το παρον διαγραμμα συνοδευει την κατα την 12-5-78 συνταχθεισαν εκθεσιν της επιτροπης

ΥΠΟΜΝΗΜΑ

ΟΡΙΟΓΡΑΜΜΗ ΑΙΓΙΑΛΟΥ

—ΙΙ— ΠΑΡΑΛΙΑΣ

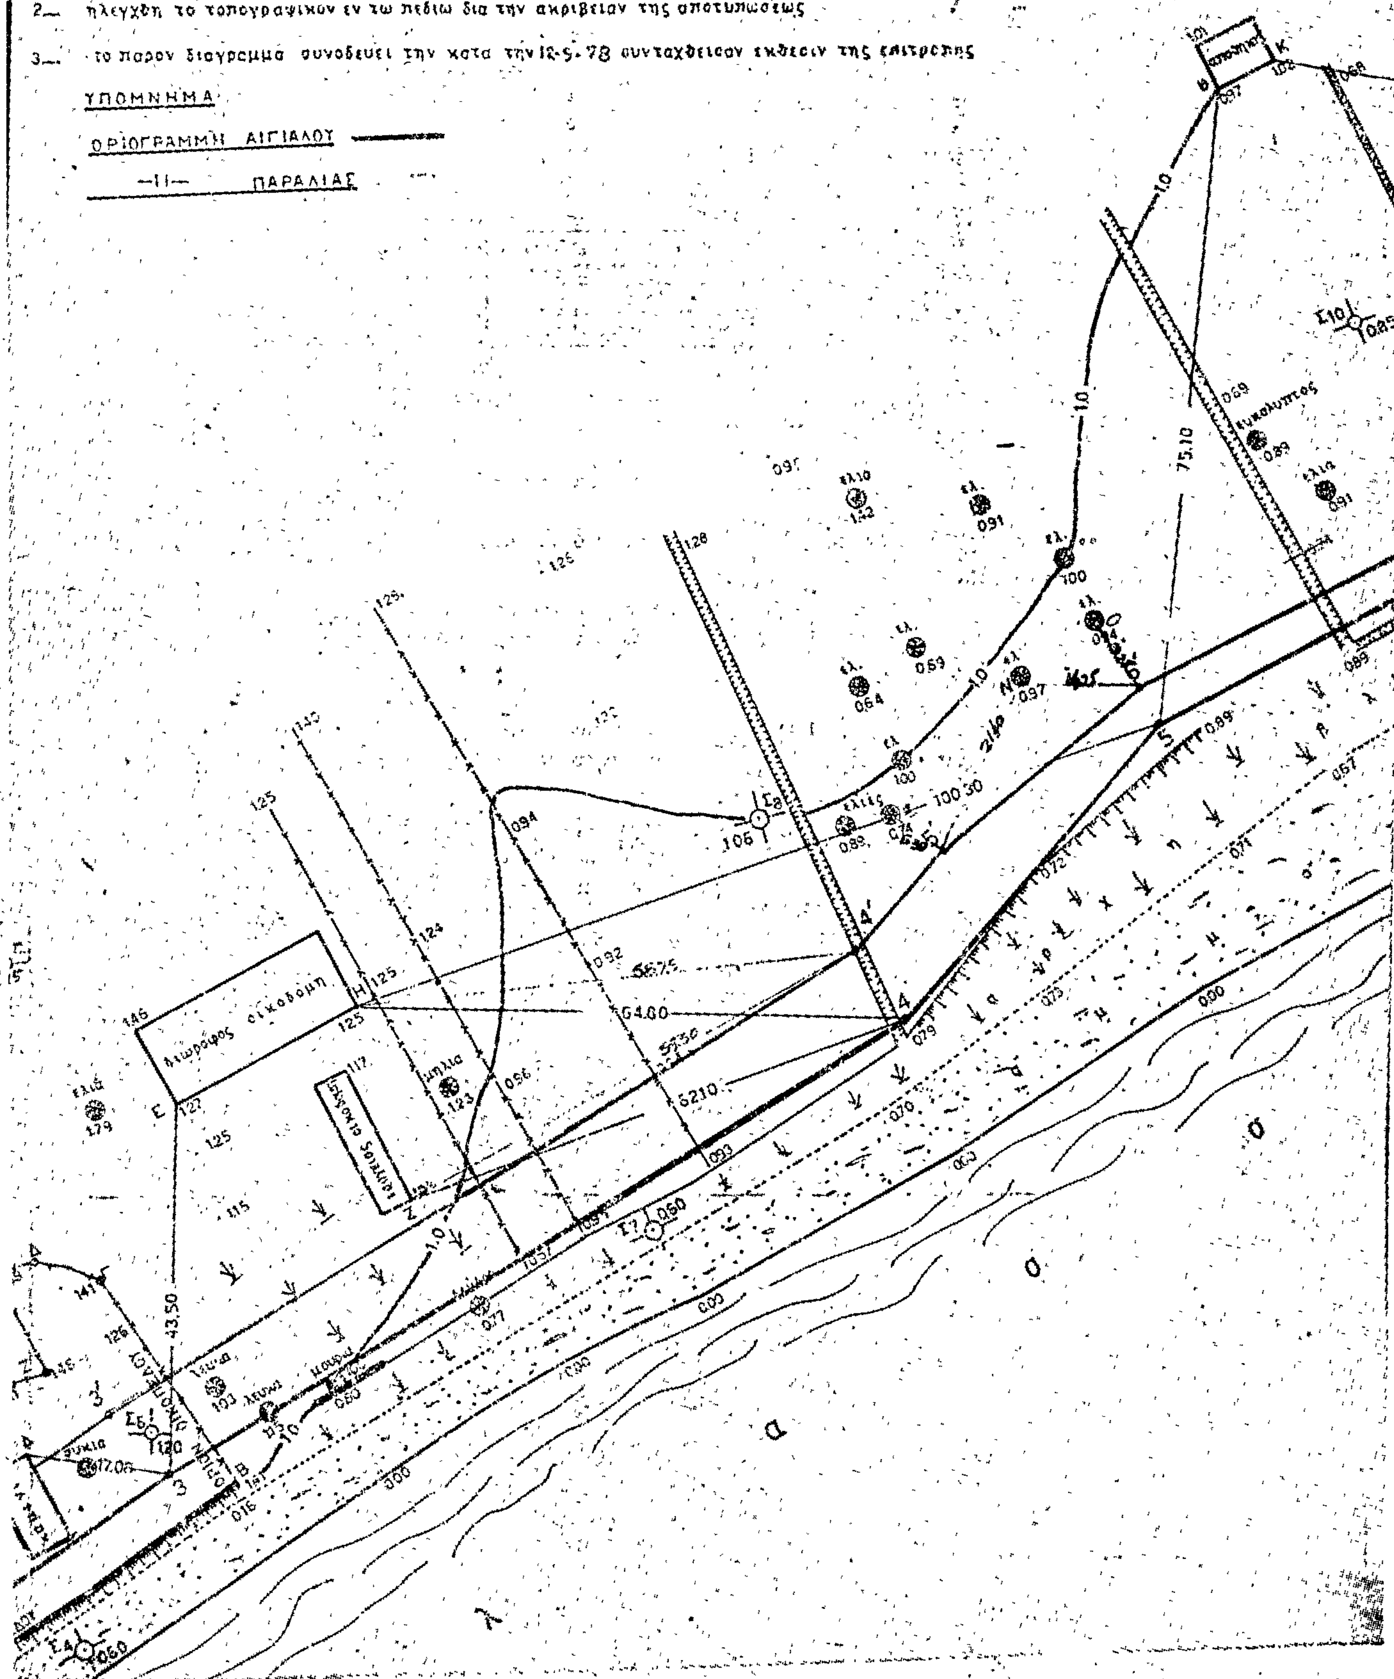

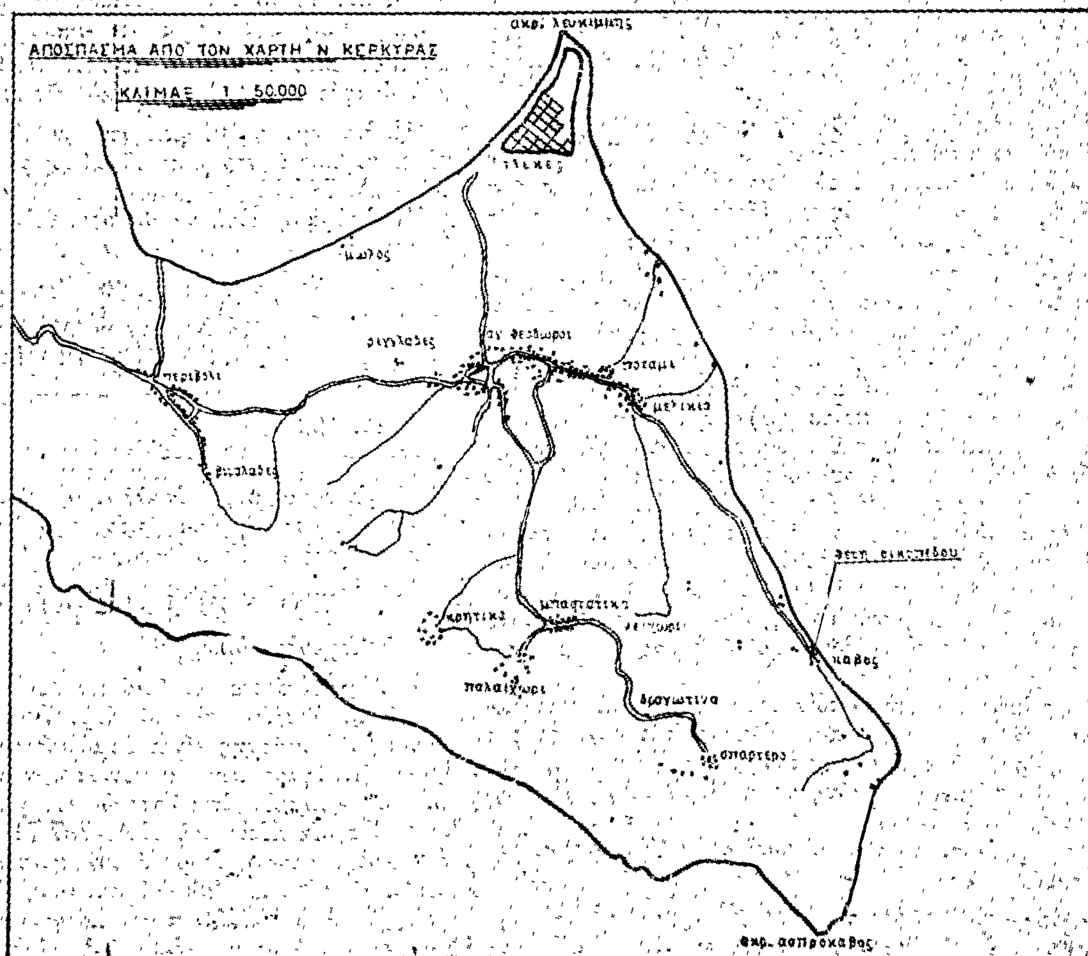
ΑΠΟΣΠΑΣΜΑ ΑΠΟ ΤΟΝ ΧΑΡΤΗ Ν. ΚΕΡΚΥΡΑΣ
ΚΛΙΜΑΞ 1 : 50.000
ακρ. λευκιμμης
μώλος
περιβόλι
αγ. θεόδωροι
ποταμ
μελικια
θεση οικοπεδου
κρητικα
μπασατικα
παλαιχωρι
δραγωτινα
σπαρτερο
καβος
ακρ. ασπροκαβος

'Αριθ. Τ.Υ. 8252 (2)

Περὶ μερικῆς ἀνακλήσεως τῆς κηρυχθείσης ἀναγκαστικῆς ἀπαλλοτριώσεως ἀγροτικῆς ἐκτάσεως στὴ θέση «Προφήτης 'Ηλίας» νήσου Θήρας πρὸς λειτουργία καὶ ἐπέκταση τῶν ἐγκαταστάσεων τοῦ Σταθμοῦ Α/Τ Θήρας.

Ο ΝΟΜΑΡΧΗΣ ΚΥΚΛΑΔΩΝ

"Εχοντας ὑπόψη :

1. Τὶς διατάξεις τοῦ ὑπ' ἀριθ. 797/1971 Ν. Δ/τος «περὶ ἀναγκαστικῶν ἀπαλλοτριώσεων», σὲ συνδυασμὸ μὲ τὶς διατάξεις τοῦ ὑπ' ἀριθ. 139/1971 Β. Δ/τος «περὶ τῆς ἁρμοδιότητος τῶν Νομαρχῶν πρὸς κήρυξιν ἀναγκαστικῶν τινῶν ἀπαλλοτριώσεων».

2. Τὶς διατάξεις τῆς παραγράφου 5 τοῦ ἄρθρου 52 τοῦ Β.Δ. 165/1973 «περὶ 'Οργανισμοῦ Τηλεπικοινωνιῶν τῆς 'Ελλάδος».

3. Τὴν ΤΥ 5057/1.6.1977 ἀπόφασή μας, μὲ τὴν ὁποία κηρύχθηκε ἡ ὑπόψη ἀναγκαστικὴ ἀπαλλοτρίωση.

4. Τὸ 8/2.2.1978 ἔγγραφο τῆς 'Ιερᾶς Μονῆς Προφήτου 'Ηλίου νήσου Θήρας διὰ τοῦ ὁποίου ἡ ὑπόψη 'Ιερὰ Μονὴ διαμαρτύρεται γιὰ τὴν ἀναγκαστικὴ ἀπαλλοτρίωση τῆς περιοχῆς τῶν 45 τ.μ., τὰ ὁποῖα ἀποτελοῦν ἀναπόσπαστο τμῆμα τοῦ 'Ιεροῦ καὶ 'Αβάτου Χώρου τῆς 'Ιερᾶς Μονῆς καὶ ἀναγκαία ἰδιοκτησία αὐτῆς.

5. Τὸ 521726/17.5.1978 ἔγγραφο τῆς Δ/νσεως Προγραμματισμοῦ τοῦ 'Ελληνικοῦ 'Οργανισμοῦ Τουρισμοῦ, στὸ ὁποῖο ἡ ὑπόψη 'Υπηρεσία γνωμοδοτεῖ ὑπὲρ τῆς ἀκυρώσεως τῆς ἀναγκαστικῆς ἀπαλλοτριώσεως τοῦ χώρου μέσα στὸ "Αβατο τῆς Μονῆς.

6. Τὸ ὑπ' ἀριθ. 913.12/129618/'Αριθ. Φακ.39691/1.6.1979 ἔγγραφο τῆς Δ/νσεως Νομικῶν 'Υπηρεσιῶν τοῦ Ο/Τ.Ε. ὅπου ἡ ἁρμόδια 'Υπηρεσία τοῦ 'Οργανισμοῦ Τηλεπικοινωνιῶν τῆς 'Ελλάδος (Ο.Τ.Ε. Α.Ε.) ποὺ ἐνδιαφέρεται γιὰ τὴν ἀπαλλοτρίωση ποὺ ἀναφέρεται στὸ θέμα, συνηγορεῖ καὶ γνωμοδοτεῖ ὑπὲρ τῆς ἀνακλήσεως τῆς ἀπαλλοτριώσεως ἐπὶ ἐκτάσεως 45 τετραγωνικῶν μέτρων ποὺ ἀποτελοῦν τὸν περιμανδρωμένο καὶ "Αβατο Χῶρο τῆς 'Ιερᾶς Μονῆς καὶ ἀναλύει μὲ κάθε λεπτομέρεια τὸν ἱστορικὸ τῆς ὑπόψη ἀπαλλοτριώσεως ὡς καὶ τοὺς λόγους ποὺ καθιστοῦν δυνατὴ καὶ ἐπιβάλλουν τὴν ἀνάκληση τῆς ὑπόψη ἀπαλλοτριώσεως.

7. Τὸ γεγονὸς ὅτι ἡ ὑπόψη ἀπαλλοτρίωση δὲν ἔχει συντελεσθεῖ σύμφωνα μὲ τὶς διατάξεις τῶν ἄρθρων 7 καὶ 8 τοῦ Ν.Δ. 797/71 καὶ μπορεῖ μὲ εὐχέρεια νὰ ἀνακληθῇ καὶ μάλιστα μερικῶς σύμφωνα μὲ τὶς διατάξεις τῆς παρ. 1 τοῦ ἄρθρου 12 τοῦ παραπάνω Ν. Δ/τος, ἀποφασίζουμε:

'Ανακαλοῦμε μερικῶς τὴν διὰ τῆς ὑπ' ἀριθ. πρωτ. ΤΥ 5057/1.6.1977 ἀποφάσεώς μας κηρυχθεῖσα ἀναγκαστικὴ ἀπαλλοτρίωση λόγω δημόσιας ὠφέλειας, ἤτοι γιὰ τὴν λειτουργία ὡς καὶ τὴν ἐπέκταση τῶν ἐγκαταστάσεων τοῦ 'Ασυρματικοῦ Σταθμοῦ Θήρας, τῆς ἀνακλήσεως ἰσχυούσης μόνον γιὰ ἔκταση σαράντα πέντε (45) τετραγωνικῶν μέτρων, ἡ ὁποία εὑρίσκεται ἐντὸς τοῦ περιμανδρωμένου χώρου τῆς 'Ιερᾶς Μονῆς καὶ ἀποτελεῖ κατὰ τοὺς 'Ι. Κανόνες τὸ «"Αβατο» Αὐτῆς καὶ ἐμφαίνεται στὸ ὑπ' ἀριθ. 8451/Τ8/19.4.1976 κτηματολογικὸ διάγραμμα καὶ 8451/Τ9/19.4.1976 κτηματολογικὸ πίνακα τῆς 'Υποδιευθύνσεως οἰκοπέδων Δημοπρατήσεων καὶ 'Ελέγχου τοῦ Ο.Τ.Ε. συνταχθέντα καὶ τὰ δύο ἀπὸ τὸν διπλ. 'Αγρον. Τοπογράφο Μηχανικὸ 'Ιωάννη Μαρκογιαννάκη μὲ ἀριθμὸ ἰδιοκτησίας 2 καὶ μὲ τὰ στοιχεῖα ΡΣΤΡ.

'Επὶ τῆς ἐκτάσεως τὴν ὁποία ἀναφέρουμε καὶ περιγράφουμε πιὸ πάνω γιὰ τὴν ὁποία ἀνακαλεῖται δυνάμει τῆς παρούσης ἡ ἀρχικῶς κηρυχθεῖσα ἀναγκαστικὴ ἀπαλλοτρίωση προβάλλει δικαιώματα κυριότητος ἡ 'Ιερὰ Μονὴ Προφήτου 'Ηλιοῦ Νήσου Θήρας.

'Η ἀπόφαση αὐτὴ νὰ δημοσιευθεῖ στὴν 'Εφημερίδα τῆς Κυβερνήσεως.

'Ερμούπολη, 25 'Ιουνίου 1979

'Ο Νομάρχης

ΑΘΑΝ. ΔΑΛΚΑΦΟΥΚΑΣ

'Αριθ. 6854 (3)

Περὶ ἀναγκαστικῆς ἀπαλλοτριώσεως ἀκινήτου ἰδιοκτησίας Γεωργίου Καπούτσου ὑπὲρ τῆς Κοινότητας Λευκῶν Πάρου στὸ Ν. Κυκλάδων.

Ο ΝΟΜΑΡΧΗΣ ΚΥΚΛΑΔΩΝ

"Εχοντας ὑπόψη :

1. Τὶς διατάξεις τῶν ἄρθρων 206 καὶ 207 τοῦ Δ.Κ.Κ., τοῦ Ν.Δ. 532/70 καὶ τοῦ Ν.Δ. 703/70, σύμφωνα μὲ τὶς ὁποῖες ὁ Νομάρχης εἶναι ἁρμόδιος γιὰ τὴν ἔγκριση πράξεων τῶν δημοτικῶν καὶ κοινοτικῶν συμβουλίων ποὺ ἀφοροῦν στὴν κήρυξη ἀπαλλοτριώσεως ἢ τὴ σύσταση δουλείας.

2. Τὶς διατάξεις τοῦ Ν.Δ. 797/71 «περὶ ἀναγκαστικῶν ἀπαλλοτριώσεων», ὅπως ἔχουν τροποποιηθεῖ καὶ συμπληρωθεῖ μὲ τὰ Ν.Δ. 280/74 καὶ 395/74.

3. Τὸ ἀπὸ 5.2.79 πρακτικὸ γνωμοδοτήσεως τῆς 'Επιτροπῆς τοῦ ἄρθρου 207 παρ. 1 τοῦ Δ.Κ.Κ., ἀπὸ τὸ ὁποῖο προκύπτει ὅτι συντρέχει δημόσια ὠφέλεια γιὰ τὴν ἀπαλλοτρίωση ἐκτάσεως 1.728 Μ2 ἰδιοκτησίας Γεωργίου Καπούτσου γιὰ τὴ διάνοιξη δρόμου πρὸς τὴ δεξαμενὴ ὑδρεύσεως τῆς Κοινότητος, δεδομένου ὅτι ὁ ἀνωτέρω δρόμος θὰ ἐξυπηρετήσει γενικώτερα τὸ χωριὸ καὶ ἰδίως τὸ ἄκρον του δὲν ἔχει ἄλλη πρόσβαση σὲ τροχοφόρα καὶ ταυτοχρόνως θὰ ἐξασφαλισθεῖ μόνιμη διάβαση πρὸς τὴ δεξαμενή.

4. Τὶς ἀποφάσεις τοῦ Κ.Σ. Λευκῶν 21/78 καὶ 11/79 μὲ τὶς ὁποῖες ἀποφασίζεται ἡ ἀναγκαστικὴ ἀπαλλοτρίωση τοῦ ἀνωτέρω ἀκινήτου ἰδιοκτησίας Γεωργίου Καπούτσου γιὰ τοὺς λόγους ποὺ ἀναφέρονται στὸ πρακτικὸ τῆς ὑπὸ στοιχ. 3 ἐπιτροπῆς καὶ ἐπὶ πλέον γιὰ τὸ λόγο ὅτι δὲν εἶναι δυνατὴ ἡ διάνοιξη τοῦ δρόμου σὲ κοινοτικὸ χῶρο λόγῳ τῶν μεγάλων ὑψομετρικῶν διαφορῶν.

5. Τὸ σχετικὸ τοπογραφικὸ διάγραμμα καὶ τὴν ἔκθεση καταμετρήσεως καὶ ἐκτιμήσεως τοῦ περὶ οὗ πρόκειται ἀκινήτου, ἀποφασίζουμε :

'Εγκρίνουμε τὶς ἀποφάσεις τοῦ Κοιν. Συμβουλίου Λευκῶν 21/78 καὶ 11/79 ποὺ ἀφοροῦν στὴν ἀναγκαστικὴ ἀπαλλοτρίωση ἐκτάσεως 1.728 Μ2 ἰδιοκτησίας Γεωργίου Καπούτσου ὑπὲρ τῆς Κοιν. Λευκῶν Πάρου, γιὰ τοὺς λόγους ποὺ ἀναφέρονται στὸ σκεπτικὸ τῆς παρούσης ἀποφάσεως.

'Η ἀποζημίωση θὰ βαρύνει τὸν ἀνωτέρω ὀργανισμὸ καὶ θὰ καταβληθεῖ στὸ δικαιοῦχο σύμφωνα μὲ τὶς διατάξεις τοῦ Ν.Δ. 797/71.

'Η ἀπόφαση αὐτὴ νὰ δημοσιευθεῖ στὴν 'Εφημερίδα τῆς Κυβερνήσεως.

'Ερμούπολη, 29 'Ιουνίου 1979

'Ο Νομαρχῶν Διευθυντὴς

Ι.Δ. ΚΥΖΙΡΙΔΗΣ

'Αριθ. 10907 (4)

Περὶ ἀναγκαστικῆς ἀπαλλοτριώσεως ἀκινήτου γιὰ τὴ διαπλάτυνση δρόμου ὑπὲρ τῆς Κοινότητας Κινιδάρου Νάξου στὸ Ν. Κυκλάδων.

Ο ΝΟΜΑΡΧΗΣ ΚΥΚΛΑΔΩΝ

"Εχοντας ὑπόψη :

1. Τὶς διατάξεις τῶν ἄρθρων 206 καὶ 207 τοῦ Δ.Κ.Κ., τοῦ Ν.Δ. 532/70 καὶ τοῦ Ν.Δ. 703/70, σύμφωνα μὲ τὶς ὁποῖες ὁ Νομάρχης εἶναι ἁρμόδιος γιὰ τὴν ἔγκριση πράξεων τῶν δημοτικῶν καὶ κοινοτικῶν συμβουλίων ποὺ ἀφοροῦν στὴν κήρυξη ἀπαλλοτριώσεως ἢ τὴ σύσταση δουλείας.

2. Τὶς διατάξεις τοῦ Ν.Δ. 797/71 «περὶ ἀναγκαστικῶν ἀπαλλοτριώσεων», ὅπως ἔχουν τροποποιηθεῖ καὶ συμπληρωθεῖ μὲ τὰ Ν.Δ. 280/74 καὶ 395/74.

3. Τὸ ἀπὸ 15.3.79 πρακτικὸ γνωμοδοτήσεως τῆς 'Επιτροπῆς τοῦ ἄρθρου 207 παρ. 3 τοῦ Δ.Κ.Κ., ἀπὸ τὸ ὁποῖο προκύπτει ἡ ἀναγκαιότητα τῆς ἀπαλλοτριώσεως ἀκινήτου

ἰδιοκτησίας ἀδελφῶν Δημητρίου καὶ Εὐσταθίου Τσαμπουνιάρη γιὰ τὴ διαπλάτυνση τοῦ ἀγροτικοῦ δρόμου ἀπὸ τὴ θέση «ΣΚΑΜΝΗΔΑΚΙ» ἕως «ΑΓΛΑΝΤΖΑ» τῆς περιοχῆς ΑΚΡΩΤΗΡΙ.

4. Τὴν ἀπόφαση τοῦ Κοιν. Συμβουλίου Κινιδάρου Νάξου 22/79, μὲ τὴ ὁποία ἀποφασίζεται ἡ ἀναγκαστικὴ ἀπαλλοτρίωση τοῦ ἀνωτέρω ἀκινήτου ἰδιοκτησίας Ἀφῶν Δημητρίου καὶ Εὐσταθίου Τσαμπουνιάρη γιὰ τοὺς λόγους ποὺ ἀναφέρονται στὸ ὑπὸ στοιχ. 3 πρακτικὸ καὶ ἐπὶ πλέον γιὰ τὸ λόγο ὅτι ἡ διαπλάτυνση τοῦ δρόμου θὰ ἐξυπηρετήσει πολὺ τοὺς ἰδιοκτῆτες τῶν παρακειμένων ἀγροτικῶν κτημάτων τῆς περιοχῆς Ἀκρωτηρίου.

5. Τὸ σχετικὸ τοπογραφικὸ διάγραμμα καὶ τὴν ἔκθεση καταμετρήσεως καὶ ἐκτιμήσεως τοῦ ἀκινήτου, ἀποφασίζομε :

Ἐγκρίνουμε τὴν 22/79 ἀπόφαση τοῦ Κοιν. Συμβουλίου Κινιδάρου ποὺ ἀφορᾶ στὴν ἀναγκαστικὴ ἀπαλλοτρίωση ἐκτάσεως 178 Μ2 ἰδιοκτησίας Ἀφῶν Δημητρίου καὶ Εὐσταθίου Τσαμπουνιάρη ὑπὲρ τῆς Κοινότητας Κινιδάρου γιὰ τοὺς λόγους ποὺ ἀναφέρονται στὸ σκεπτικὸ τῆς παρούσης.

Ἡ ἀποζημίωση θὰ βαρύνει τὸν ἀνωτέρω Ὀργανισμὸ καὶ θὰ καταβληθεῖ στὸ δικαιοῦχο σύμφωνα μὲ τὶς διατάξεις τοῦ Ν.Δ. 797/71.

Ἡ ἀπόφαση αὐτὴ νὰ δημοσιευθεῖ στὴν Ἐφημερίδα τῆς Κυβερνήσεως.

Ἑρμούπολη, 30 Ἰουνίου 1979.

Ὁ Νομαρχῶν Διευθυντὴς
Ι.Δ. ΚΥΖΙΡΙΔΗΣ

Ἀριθ. 9738 (5)

Περὶ κηρύξεως ἀναγκαστικῆς ἀπαλλοτριώσεως ἰδιωτικῶν ἀκινήτων γιὰ τὴν κατασκευὴ τοῦ τμήματος Πινακιανὸ–Κάτω Μετόχι (Χ.Θ. 0 +000–Χ.Θ. 3 +080,28) τοῦ ὁδικοῦ κυκλώματος Λασιθίου.

Ο ΝΟΜΑΡΧΗΣ ΛΑΣΙΘΙΟΥ

Ἔχοντας ὑπόψη :

1. Τὶς διατάξεις τοῦ Ν. 3200/55 «περὶ διοικητικῆς ἀποκεντρώσεως», σὲ συνδυασμὸ μὲ τὶς διατάξεις τοῦ Ν.Δ. 532/70 «περὶ συμπληρώσεως τῶν διατάξεων περὶ διοικητικῆς ἀποκεντρώσεως».

2. Τὶς διατάξεις τοῦ Ν. Δ/τος 797/71 «περὶ ἀναγκαστικῶν ἀπαλλοτριώσεων», σὲ συνδυασμὸ μὲ τὶς διατάξεις τοῦ Β.Δ. 139/71 «περὶ ἁρμοδιότητος τῶν Νομαρχῶν πρὸς κήρυξη ἀναγκαστικῶν τινῶν ἀπαλλοτριώσεων».

3. Τὸ ἔγγραφο τῆς 2ης Δ.Ε.Κ.Ε. Ἡρακλείου ἀριθμὸς 1191/15.6.1979, ἀποφασίζουμε :

Κηρύσσουμε ἀναγκαστικῶς ἀπαλλοτριωτέα γιὰ δημόσια ὠφέλεια ἤτοι : γιὰ τὴν κατασκευὴ τοῦ τμήματος Πινακιανὸ – Κάτω Μετόχι (Χ.Θ. 0 + 000 – Χ.Θ. 3 +080,28) τοῦ ὁδικοῦ κυκλώματος Λασιθίου, ἔκταση 36.248 Μ2 μὲ τὰ ἐπικείμενά της, ὅπως φαίνεται στὸ ὑπὸ κλίμακα 1 : 1.000 κτηματολογικὸ διάγραμμα καὶ κτηματολογικὸ πίνακα τοῦ τοπογράφου μηχανικοῦ Δημ. Πρεβεζάνου, καὶ ἔχουν θεωρηθεῖ ἀπὸ τὸν Δ/ντὴ Τεχνικῶν Ὑπηρεσιῶν Ν. Λασιθίου.

Γιὰ τὴν πιὸ πάνω ἔκταση προβάλλουν δικαιώματα κυριότητας οἱ 1) Κοκκίνης Κων/νος 2) Κυπριωτάκης Ἀπόστολος κ.λπ.

Ἡ ἀπαλλοτρίωση κηρύσσεται ὑπὲρ τοῦ Δημοσίου καὶ μὲ δαπάνη τῶν πιστώσεων τοῦ προγράμματος Δημοσίων Ἐπενδύσεων (ἔργον 7971000).

Ἡ δαπάνη ἀποζημιώσεως τῶν παραπάνω ἀπαλλοτριουμένων ἀκινήτων ἀνέρχεται σύμφωνα μὲ τὸν πίνακα προεκτιμήσεως στὸ ποσὸ τῶν δραχ. 558.330.

Ἡ ἀπόφαση αὐτὴ νὰ δημοσιευθεῖ στὴν Ἐφημερίδα τῆς Κυβερνήσεως.

Ἅγιος Νικόλαος, 5 Ἰουλίου 1979

Ὁ Νομάρχης
Γ. ΛΑΜΠΡΙΝΑΚΟΣ

ΠΟΛΕΟΔΟΜΙΑ

ΔΙΑΤΑΓΜΑΤΑ

(6)

Περὶ τροποποιήσεως τοῦ ρυμοτομικοῦ σχεδίου Γαλατσίου (Ἀττικῆς).

Ο ΠΡΟΕΔΡΟΣ ΤΗΣ ΕΛΛΗΝΙΚΗΣ ΔΗΜΟΚΡΑΤΙΑΣ

Ἔχοντες ὑπ' ὄψει:

1. Τὰς διατάξεις τοῦ ἀπὸ 17 Ἰουλίου 1923 Ν. Δ/τος «περὶ σχεδίων πόλεων κλπ.», ὡς μεταγενεστέρως ἐτροποποιήθησαν καὶ συνεπληρώθησαν καὶ εἰδικώτερον τῶν ἄρθρων 3 καὶ 70 αὐτοῦ.

2. Τὴν ὑπ' ἀριθ. ΕΔ2α/04/20/Φ.Θ.2.1.1./1979 κοινὴν ἀπόφασιν τοῦ Πρωθυπουργοῦ καὶ τοῦ Ὑπουργοῦ Δημοσίων Ἔργων «περὶ ἀντικαταστάσεως τῆς ὑπ' ἀριθ. ΕΔ2α/04/59/Φ.Θ.2.1.1./1978 ἀποφάσεως «περὶ μεταβιβάσεως ἁρμοδιοτήτων τοῦ Ὑπουργοῦ Δημοσίων Ἔργων εἰς τὸν Ὑφυπουργὸν τοῦ αὐτοῦ Ὑπουργείου» (ΦΕΚ. 106/Β).

3. Τὴν ὑπ' ἀριθ. 258/1978 πρᾶξιν τοῦ Δημοτικοῦ Συμβουλίου Γαλατσίου.

4. Τὴν ὑπ' ἀριθ. 424/1979 γνωμοδότησιν τοῦ Συμβουλίου Δημοσίων Ἔργων (Τμῆμα Οἰκισμοῦ), προτάσει τοῦ Ὑφυπουργοῦ Δημοσίων Ἔργων, ἀπεφασίσαμεν:

Ἄρθρον μόνον.


Ἐγκρίνεται ἡ τροποποίησις τοῦ ρυμοτομικοῦ σχεδίου Γαλατσίου (Ἀττικῆς) κατὰ τὸ οἰκοδομικὸν τετράγωνον τὸ περικλειόμενον ὑπὸ τῶν ὁδῶν Ἰωαννίνων, Δρίσκου καὶ Ἠπείρου, δι' ἐγκρίσεως τῆς ἐντὸς αὐτοῦ ὑφισταμένης ἰδιωτικῆς ὁδοῦ ὡς πεζοδρόμου, ὡς ἐμφαίνεται εἰς τὸ ὑπὸ τοῦ Γενικοῦ Διευθυντοῦ Οἰκισμοῦ θεωρημένον διὰ τῆς ὑπ' ἀριθ. Γ.21668/1979 πράξεως αὐτοῦ σχετικὸν πρωτότυπον διάγραμμα ὑπὸ κλίμακα 1:500, τοῦ ὁποίου συνοπτικὸν ἀντίτυπον δημοσιεύεται μετὰ τοῦ παρόντος.

Εἰς τὸν αὐτὸν Ὑφυπουργὸν Δημοσίων Ἔργων, ἀνατίθεμεν τὴν δημοσίευσιν καὶ ἐκτέλεσιν τοῦ παρόντος Διατάγματος.


Ἐν Ἀθήναις τῇ 31 Ἰουλίου 1979

Ο ΠΡΟΕΔΡΟΣ ΤΗΣ ΔΗΜΟΚΡΑΤΙΑΣ
ΚΩΝΣΤΑΝΤΙΝΟΣ Δ. ΤΣΑΤΣΟΣ

Ο ΥΦΥΠΟΥΡΓΟΣ ΔΗΜΟΣΙΩΝ ΕΡΓΩΝ
ΣΤΕΦΑΝΟΣ ΜΑΝΟΣ

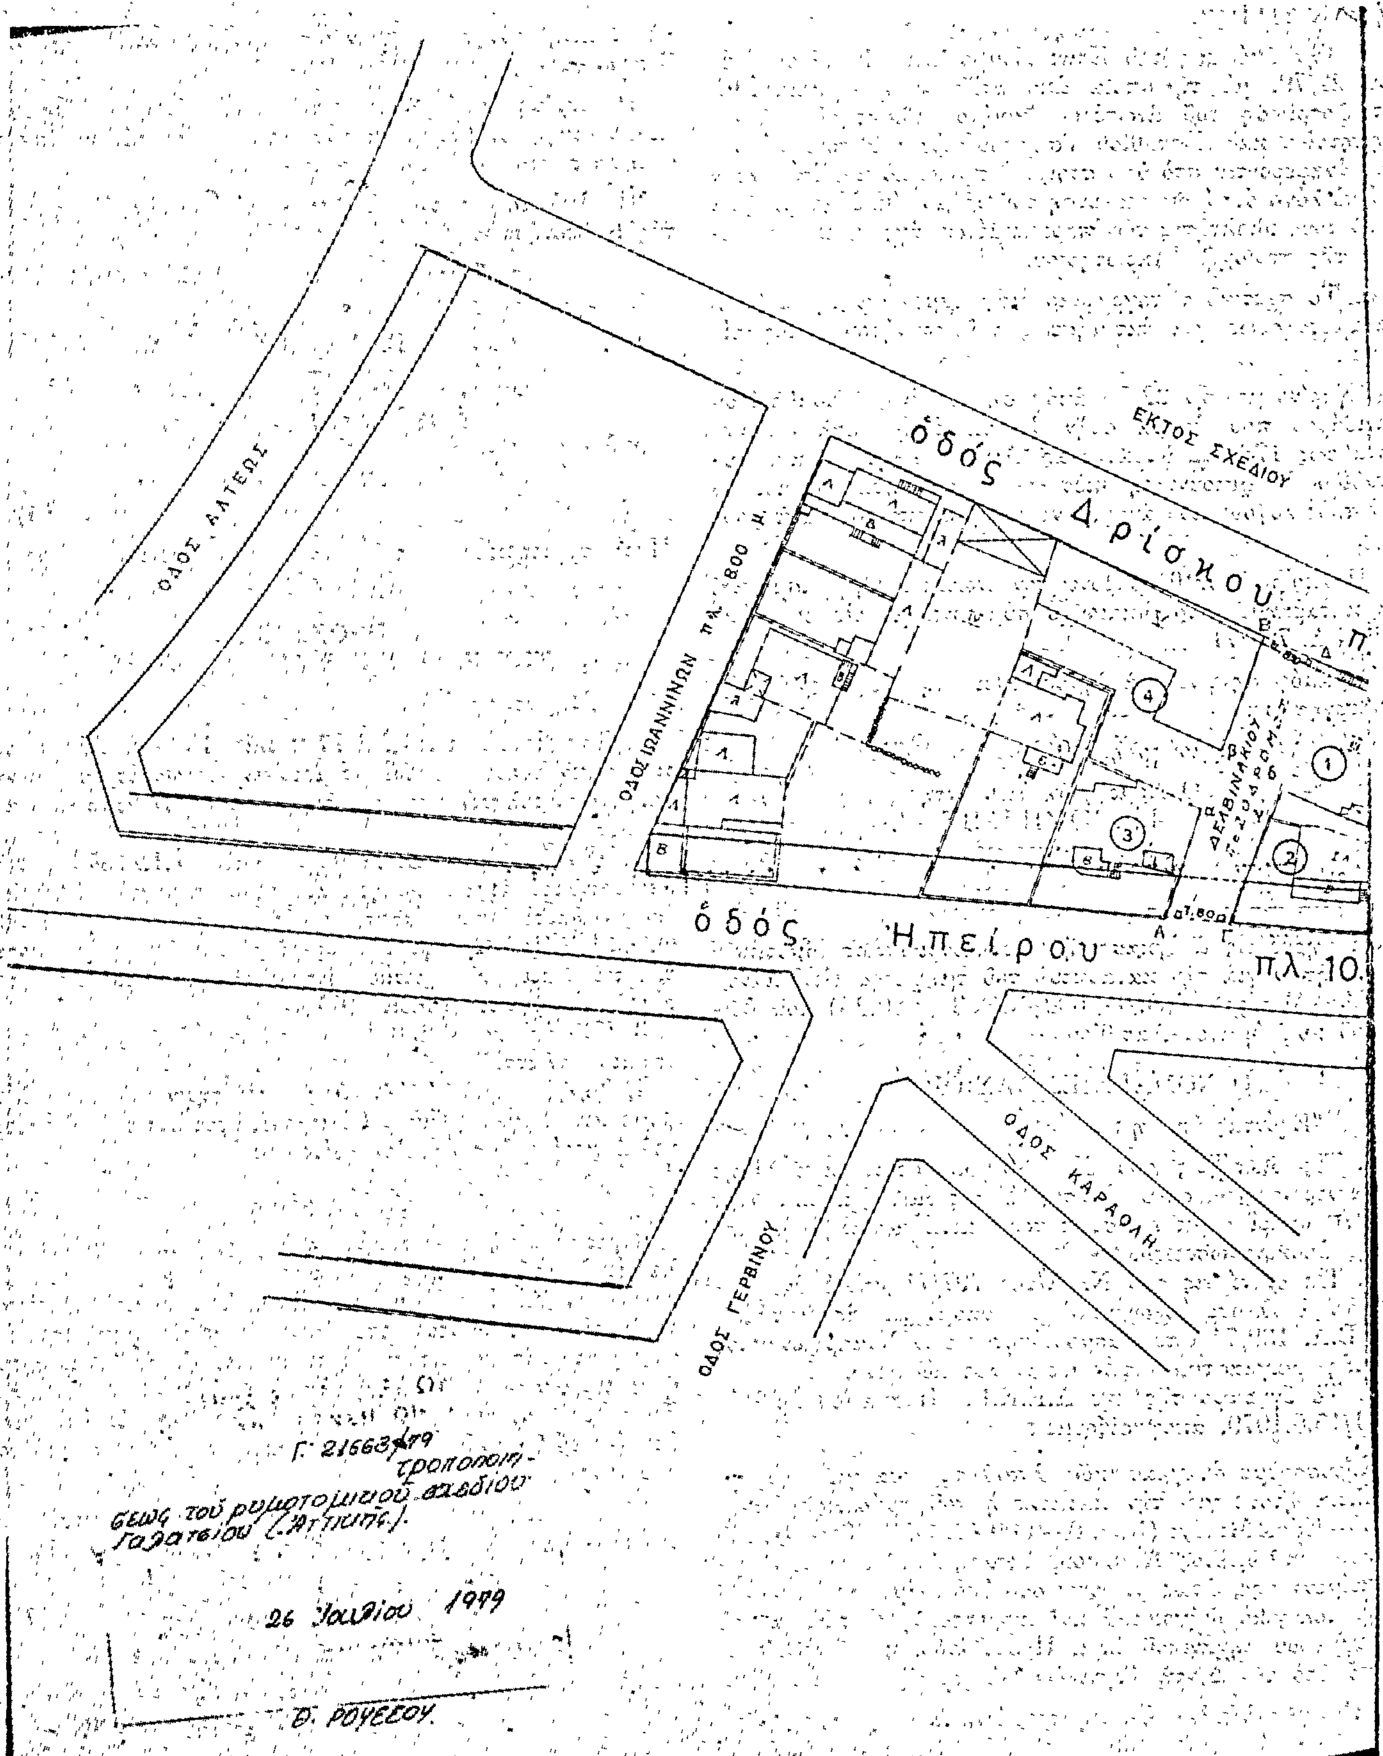
ΟΔΟΣ ΑΛΤΕΩΣ
ΟΔΟΣ ΙΩΑΝΝΙΝΩΝ πλ. 800 μ.
ΕΚΤΟΣ ΣΧΕΔΙΟΥ
ὁδός Δρίσκου
ὁδός Ηπείρου πλ. 10.
ΔΕΛΒΙΝΑΚΙΟΥ ΠΕΖΟΔΡΟΜΟΣ
ΟΔΟΣ ΚΑΡΑΟΛΗ
ΟΔΟΣ ΓΕΡΒΙΝΟΥ
Γ. 21663/79
τροποποιήσεως τοῦ ρυμοτομικοῦ σχεδίου Γαλατσίου (Ἀττικῆς).
26 Ἰουλίου 1979
Θ. ΡΟΥΣΣΟΥ

ΓΑΛΑΤΣΙ 1:500

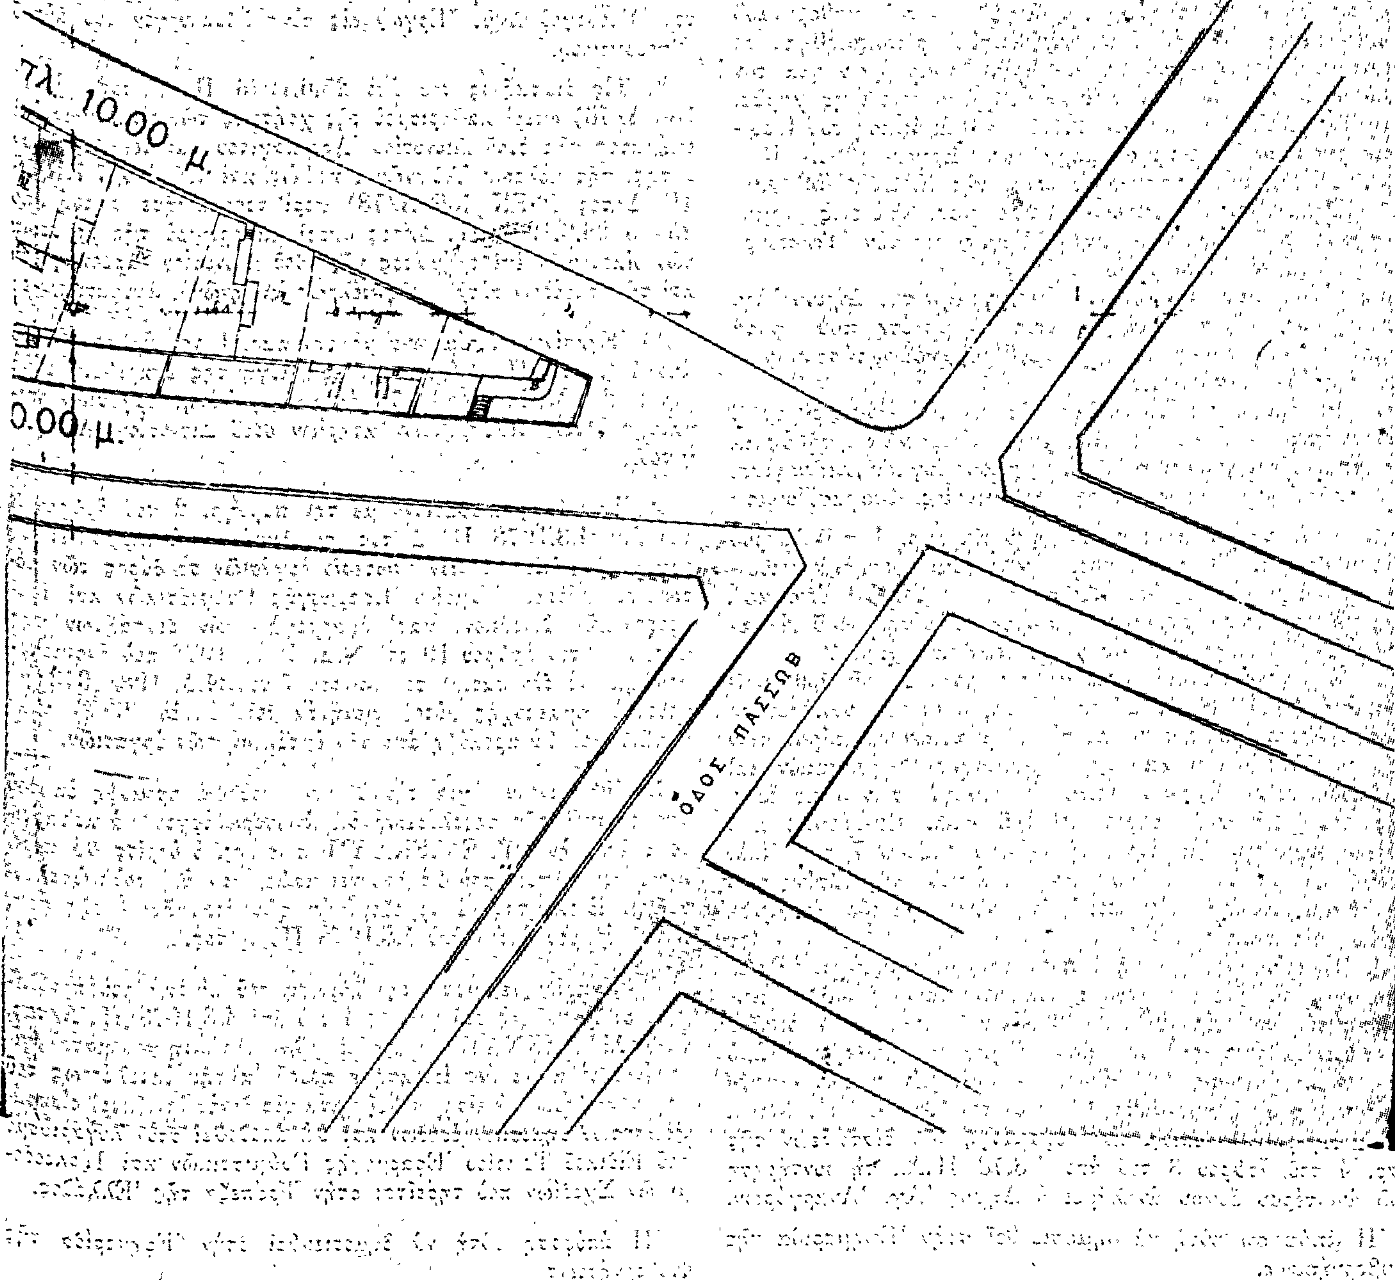

ΑΠΟΦΑΣΕΙΣ

'Αριθ. Γ. 20407/829 (7)

Περὶ ἐφαρμογῆς μελέτης διαμορφώσεως Παιδικῆς Χαρᾶς τῆς ὁδοῦ Ναυαρίνου 'Αγ. 'Αναργύρων (ἀπὸ 'Αγ. Παρασκευῆς μέχρι Λαυρίου).

Ο ΥΠΟΥΡΓΟΣ ΔΗΜΟΣΙΩΝ ΕΡΓΩΝ

Σύμφωνα μέ:

1. Τὶς διατάξεις τοῦ Π.Δ. 910/1977 «περὶ 'Οργανισμοῦ τοῦ 'Υπουργείου Δημοσίων "Εργων».
2. Τὶς διατάξεις τοῦ Π.Δ. 323/1979 «περὶ συστάσεως Εἰδικῆς 'Υπηρεσίας Δημοσίων "Εργων μελέτης ἀναπλάσεως ἐλευθέρων κοινοχρήστων χώρων ἀστικῶν περιοχῶν».
3. Τὶς διατάξεις τοῦ ἀπὸ 4.8.1979 Π. Δ/τος (ΦΕΚ 423/Δ/1979 «περὶ ἐφαρμογῆς–μελετῶν, ἀναπλάσεως ἐλευθέρων κοινοχρ στῶν χώρων οἰκισμῶν ἢ περιοχῶν αὐτῶν καὶ καθορισμοῦ τῶν ὑποχρεώσεων τῶν παροδίων ἰδιοκτητῶν».
4. Τὴν παραγρ. Γ/1 τοῦ ἄρθρου μόνο τοῦ ἀπὸ 10.1.1979 Π. Δ/τος (ΦΕΚ 91/δ/13.2.1979) «περὶ τροποποιήσεως ρυμοτομικῶν σχεδίων ἐνίων Δήμων καὶ Κοινοτήτων περιφερείας τέως Διοικ. Πρωτευούσης διὰ τοῦ καθορισμοῦ χώρων παιδικῆς χαρᾶς» μὲ τὴν ὁποία τροποποιήθηκε τὸ ρυμοτομικὸ σχέδιο τοῦ Δήμου 'Αγ. 'Αναργύρων γιὰ τὸν καθορισμὸ τῆς ὁδοῦ Ναυαρίνου σὲ χῶρο παιδικῆς χαρᾶς.
5. Τὴν ΕΔ2α/04/020/Φ.Θ.2.1.1/1979 ἀπόφαση τοῦ Πρωθυπουργοῦ καὶ 'Υπουργοῦ Δημοσίων "Εργων (ΦΕΚ 106/Β/6.2.1979) περὶ ἀντικαταστάσεως τῆς ΕΔ2α/04/59/Φ.Θ.2.1.1/29.7.1978 ἀποφάσεως «περὶ μεταβιβάσεως ἁρμοδιοτήτων τοῦ 'Υπουργοῦ Δημ. "Εργων εἰς τὸν 'Υφυπουργὸν τοῦ αὐτοῦ 'Υπουργείου».
6. Τὸ ὑπ' ἀριθ. 5586/5.7.1979 ἔγγραφο τοῦ Δήμου 'Αγ. 'Αναργύρων μὲ τὸ ὁποῖο δέχεται τὴ μελέτη ποὺ ἀφορᾶ ἀνάπλαση σὲ παιδότοπο τοῦ ἐλευθέρου κοινοχρήστου χώρου τῆς ὁδοῦ Ναυαρίνου.
7. Τὰ ὁριζόμενα στὸ τέλος τῆς παρ. 1 τοῦ ἄρθρου 2 τοῦ ἀνωτέρω ἀπὸ 4.8.78 Π. Δ/τος, σύμφωνα μὲ τὰ ὁποῖα δὲν ἀπαιτεῖται γνώμη τοῦ 'Υπουργείου Συγκοινωνιῶν γιατὶ δὲν ἐπηρεάζονται οἱ δημόσιες συγκοινωνίες, ἀποφασίζουμε:

1. 'Εγκρίνουμε σύμφωνα μὲ τὴν παραγρ. 1 τοῦ ἄρθρου 2 τοῦ ἀπὸ 4.8.78 Π. Δ/τος, τὴν ἐφαρμογὴ τῆς ἐγκριθείσης μὲ τὴν ὑπ' ἀριθ. Γ.20406/828/10.7.1979 ἀπόφασή μας μελέτης τῶν ἐργασιῶν διαμορφώσεως τῆς ὁδοῦ Ναυαρίνου 'Αγ. 'Αναργύρων σὲ χῶρο παιδικῆς χαρᾶς.
2. 'Εγκρίνουμε, σύμφωνα μὲ τὴν παρ. 2 τοῦ ἄρθρου 3 τοῦ ἀπὸ 4.8.1978 Π. Δ/τος, τὸ Δημόσιο νὰ ἀναλάβει τὴ δαπάνη ἐκτελέσεως τῶν ἀνωτέρω ἐργασιῶν σὲ βάρος τῶν πόρων τοῦ Εἰδικοῦ Ταμείου 'Εφαρμογῆς Ρυθμιστικῶν καὶ Πολεοδομικῶν Σχεδίων, κατ' ἐφαρμογὴ τῶν διατάξεων τῆς παρ. 2/α τοῦ ἄρθρου 10 τοῦ Ν.Δ. 1262/1972 ποὺ ἀντικαταστάθηκε μὲ τὴν παρ. 1 τοῦ ἄρθρου 7 τοῦ Ν.Δ. 198/1973, μὲ ποσοστὸ συμμετοχῆς αὐτοῦ στὴ δαπάνη ποὺ θὰ προκύψει ἀπὸ τὴν ἐκτέλεση τῶν ἐργασιῶν ἐνενήντα ἐννέα τοῖς ἑκατὸν (99 %).
3. 'Εγκρίνουμε, γιὰ τὴ δαπάνη ποὺ θὰ προκύψει ἐκ τοῦ ἀπολογισμοῦ τῆς ἐκτελέσεως τοῦ ἀνωτέρω ἔργου, νὰ καταρτισθεῖ ἀπὸ τὴν ΕΥΔΕ–ΑΕΚΧΑΠ πίνακας ὁ ὁποῖος θὰ περιλαμβάνει τὸ ποσὸ ποὺ θὰ βαρύνει κάθε ἕναν ἀπὸ τοὺς ὠφελουμένους παροδίους, ἐφαρμοζομένων τῶν διατάξεων τῆς παρ. 3 τοῦ ἄρθρου 3 τοῦ ἀπὸ 4.8.1978 Π. Δ/τος.
4. 'Εγκρίνουμε ὅπως, κατ' ἐφαρμογὴ τῶν διατάξεων τῆς παρ. 4 τοῦ ἄρθρου 3 τοῦ ἀπὸ 4.8.78 Π.Δ., τὴ συντήρηση τοῦ ἀνωτέρου ἔργου ἀναλάβει ὁ Δῆμος 'Αγ. 'Αναργύρων.

'Η ἀπόφαση αὐτὴ νὰ δημοσιευθεῖ στὴν 'Εφημερίδα τῆς Κυβερνήσεως.

'Αθῆναι, 10 'Ιουλίου 1979

Ο ΥΦΥΠΟΥΡΓΟΣ

ΣΤΕΦΑΝΟΣ ΜΑΝΟΣ

'Αριθ. Γ. 24823/1151 (8)

Περὶ ἐφαρμογῆς μελέτης ἐργασιῶν ἐπισκευῆς ὄψεων διατηρητέων κτηρίων ὁδοῦ Διονυσίου 'Αρεοπαγίτου.

Ο ΥΠΟΥΡΓΟΣ ΔΗΜΟΣΙΩΝ ΕΡΓΩΝ

Σύμφωνα μέ:

1. Τὶς διατάξεις τοῦ Π.Δ. 910/1977 «περὶ 'Οργανισμοῦ 'Υπουργείου Δημοσίων "Εργων».
2. Τὶς διατάξεις τοῦ Π.Δ. 323/1978 «περὶ συστάσεως Εἰδικῆς 'Υπηρεσίας Δημοσίων "Εργων μελέτης ἀναπλάσεως ἐλευθέρων κοινοχρήστων χώρων ἀστικῶν περιοχῶν».
3. Τὶς διατάξεις τοῦ ἀπὸ 4.8.1978 Π. Δ/τος (ΦΕΚ 423/Δ/1978) «περὶ ἐφαρμογῆς μελετῶν, ἀναπλάσεως ἐλευθέρων κοινοχρήστων χώρων οἰκισμῶν ἢ περιοχῶν αὐτῶν καὶ καθορισμοῦ τῶν ὑποχρεώσεων τῶν παροδίων ἰδιοκτητῶν».
4. Τὴν ΕΔ2/α/04/20/Φ.Θ.2.1.1/31.1.1979 ἀπόφαση τοῦ Πρωθυπουργοῦ καὶ 'Υπουργοῦ Δημοσίων "Εργων (ΦΕΚ 106/Β/6.2.1979) «περὶ ἀντικαταστάσεως τῆς ΕΔ2/α/59/Φ.Θ.2.1.1/29.3.1978 ἀποφάσεως «περὶ μεταβιβάσεως ἁρμοδιοτήτων τοῦ 'Υπουργοῦ Δημ. "Εργων εἰς τὸν 'Υφυπουργὸν τοῦ αὐτοῦ 'Υπουργείου».
5. Τὶς διατάξεις τοῦ ἀπὸ 25.6.1976 Π. Δ/τος (ΦΕΚ 186 Δ/76) «περὶ καθορισμοῦ τῆς χρήσεως τῶν οἰκοδομῶν ἐπὶ τμήματος τῆς ὁδοῦ Διονυσίου 'Αρεοπαγίτου καὶ τῶν παρόδων αὐτῆς, τῆς πόλεως 'Αθηνῶν», καθὼς καὶ τοῦ ἀπὸ 7.7.1978 Π. Δ/τος (ΦΕΚ 405 Δ/78) περὶ τροποποιήσεως τοῦ ἀπὸ 25—6/26.6.1976 Π. Δ/τος «περὶ καθορισμοῦ τῆς χρήσεως τῶν οἰκοδομῶν ἐπὶ τμήματος τῆς ὁδοῦ Διονυσίου 'Αρεοπαγίτου καὶ τῶν παρόδων αὐτῆς, τῆς πόλεως 'Αθηνῶν», ἀποφασίζουμε:

1) 'Εγκρίνουμε, σύμφωνα μὲ τὴν παρ. 1 τοῦ ἄρθρου 2 τοῦ ἀπὸ 4.8.1978 Π. Δ/τος, τὴν ἐφαρμογὴ τῆς ἐγκριθείσης μὲ τὴν Γ 24821/1149/23.8.79 ἀπόφαση μελέτης ἐργασιῶν ἐπισκευῆς ὄψεως διατηρητέων κτηρίων ὁδοῦ Διονυσίου 'Αρεοπαγίτου.

2. 'Εγκρίνουμε, σύμφωνα μὲ τὴν παραγρ. 2 τοῦ ἄρθρου 3 τοῦ ἀπὸ 4.8.1978 Π. Δ/τος, τὸ Δημόσιον ἀναλαμβάνει τὴ δαπάνη ἐκτελέσεως τῶν ἀνωτέρω ἐργασιῶν σὲ βάρος τῶν πόρων τοῦ Εἰδικοῦ Ταμείου 'Εφαρμογῆς Ρυθμιστικῶν καὶ Πολεοδομικῶν Σχεδίων, κατ' ἐφαρμογὴν τῶν διατάξεων τῆς παρ. 2/α τοῦ ἄρθρου 19 τοῦ Ν.Δ. 1262/1972 ποὺ ἀντικαταστάθηκε μὲ τὴν παρ. 1 τοῦ ἄρθρου 7 τοῦ Ν.Δ. 198/1973, μὲ ποσοστὸ συμμετοχῆς αὐτοῦ ἐνενῆντα τοῖς ἑκατὸ (90%) στὴν δαπάνη ποὺ θὰ προκύψῃ ἀπὸ τὴν ἐκτέλεση τῶν ἐργασιῶν.

3) 'Εγκρίνουμε, γιὰ τὴν δαπάνη ποὺ θὰ προκύψῃ ἐκ τοῦ ἀπολογισμοῦ τῆς ἐκτελέσεως τοῦ ἀνωτέρω ἔργου, νὰ καταρτισθεῖ ἀπὸ τὴν ΕΥΔΕ ΑΕΚΧΑΠ πίνακας, ὁ ὁποῖος θὰ περιλαμβάνει τὸ ποσὸ ποὺ θὰ βαρύνει κάθε ἕναν ἀπὸ τοὺς ὠφελουμένους ἰδιοκτήτες, ἐφαρμοζομένων τῶν διατάξεων τῆς παρ. 3 τοῦ ἄρθρου 3 τοῦ ἀπὸ 4.8.1978 Π. Δ/τος.

4. 'Εγκρίνουμε, μετὰ τὴν κύρωση τοῦ πίνακα ποὺ προβλέπουν οἱ διατάξεις τοῦ ἄρθρου 4 τοῦ ἀπὸ 4.8.1978 Π. Δ/τος, ἡ ΕΥΔΕ ΑΕΚΧΑΠ νὰ προβεῖ στὴν βεβαίωση τοῦ καταλογιζομένου σὲ κάθε ἕνα ἰδιοκτήτη ποσοῦ ἐκ τῆς ἐκτελέσεως τοῦ ἔργου τὸ ὁποῖο θὰ εἰσπραχθεῖ κατὰ τὶς διατάξεις περὶ εἰσπράξεως τῶν δημοσίων ἐσόδων καὶ θὰ ἀποδοθεῖ στὸν λογαριασμὸ τοῦ Εἰδικοῦ Ταμείου 'Εφαρμογῆς Ρυθμιστικῶν καὶ Πολεοδομικῶν Σχεδίων ποὺ τηρεῖται στὴν Τράπεζα τῆς 'Ελλάδος.

'Η ἀπόφαση αὐτὴ νὰ δημοσιευθεῖ στὴν 'Εφημερίδα τῆς Κυβερνήσεως.

'Αθήνα, 23 Αὐγούστου 1979

Ο ΥΦΥΠΟΥΡΓΟΣ

ΣΤΕΦΑΝΟΣ ΜΑΝΟΣ

Ἀριθ. Τ.Υ. 74533 (9)

Περὶ τροποποιήσεως τοῦ ρυμοτομικοῦ σχεδίου Ἁλμυροῦ, στὴ συμβολὴ τῶν ὁδῶν Μαραθῶνος-Βαλαμουτοπούλου-Σαλαμῖνος-Κυτόρυ-Βασ. Ἀλεξάνδρου καὶ Ἀθηνᾶς.

Ο ΝΟΜΑΡΧΗΣ ΜΑΓΝΗΣΙΑΣ

Ἔχοντας ὑπόψη:

1. Τὶς διατάξεις τοῦ ἀπὸ 17.7.1923 Ν.Δ/τος «περὶ σχεδίων πόλεων, κωμῶν καὶ συνοικισμῶν τοῦ Κράτους καὶ οἰκοδομῆς αὐτῶν», ὅπως τροποποιήθηκαν καὶ συμπληρώθηκαν μεταγενέστερα καὶ εἰδικότερα τοῦ ἄρθρου 3 αὐτοῦ.

2. Τὶς διατάξεις τοῦ 1018/71 Ν.Δ/τος «περὶ τροποποιήσεως καὶ συμπληρώσεως τοῦ Α.Ν. 314/68 περὶ παροχῆς εἰς τὸν Ὑπουργὸν Βορείου Ἑλλάδος καὶ τοὺς Νομάρχας ἁρμοδιότητος ἐπὶ θεμάτων ἐγκρίσεως, ἐπεκτάσεως ἢ τροποποιήσεως σχεδίων πόλεων καὶ κωμῶν».

3. Τὸ ἐγκεκριμένο ρυμοτομικὸ σχέδιο πόλεως Ἁλμυροῦ.

4. Τὴν 64/1979 ἀπόφαση τοῦ Δημοτικοῦ Συμβουλίου Ἁλμυροῦ, περὶ ἐγκρίσεως τῆς τροποποιήσεως ρυμοτομικοῦ σχεδίου Ἁλμυροῦ, στὴ συμβολὴ τῶν ὁδῶν Μαραθῶνος-Βαλαμουτοπούλου-Σαλαμῖνος,-Κύπρου-Βασιλ. Ἀλεξάνδρου καὶ Ἀθηνᾶς, καὶ

5. Τὴ σύμφωνη γνώμη τοῦ Νομαρχιακοῦ Συμβουλίου Δημ. Ἔργων Ν. Μαγνησίας, ποὺ διατυπώθηκε στὴν 9 πράξη αὐτοῦ κατὰ τὴ συνεδρίαση τῆς 17.5.1979, ἀποφασίζουμε:

Ἐγκρίνουμε τὴν τροποποίηση τοῦ ρυμοτομικοῦ σχεδίου Ἁλμυροῦ, Ν. Μαγνησίας, στὴ συμβολὴ τῶν ὁδῶν Μαραθῶνος-Βαλαμουτοπούλου-Σαλαμῖνος-Κύπρου-Βασ. Ἀλεξάνδρου καὶ Ἀθηνᾶς, ὅπως εἰδικότερα ἐμφανίζεται στὸ θεωρημένο, μὲ ἡμερομηνία 6.6.79 ἀπὸ τὸν Δ/ντὴ Τεχνικῶν Ὑπηρεσιῶν Ν. Μαγνησίας, πρωτότυπο τοπογραφικὸ διάγραμμα, σὲ κλίμακα 1 : 200.

Ἡ ἀπόφαση αὐτὴ νὰ δημοσιευθεῖ στὴν Ἐφημερίδα τῆς Κυβερνήσεως.

Βόλος, 22 Ἰουνίου 1979

Ὁ Νομάρχης

Ι. ΚΑΛΟΓΕΙΤΟΝΑΣ

ΔΗΜΟΣ ΑΛΜΥΡΟΥ

ΤΡΟΠΟΠΟΙΗΣΗ ΣΧΕΔΙΟΥ ΠΟΛΕΩΣ

ΓΙΑ ΤΗΝ ΔΗΜΙΟΥΡΓΙΑ ΠΛΑΤΕΙΑΣ

ΕΘΕΩΡΗΘΗ 6-6-1979


ΕΓΚΡΙΝΕΤΑΙ ΩΣ ΠΑΡΑΡΤΗΜΑ

ΟΔΟΣ ΣΑΛΑΜΙΝΟΣ

ΟΔΟΣ ΚΥΠΡΟΥ

Ν.Δ.Σ.Ε.Κ.

Ιδιοκτησία Νικολάου Καραγιά

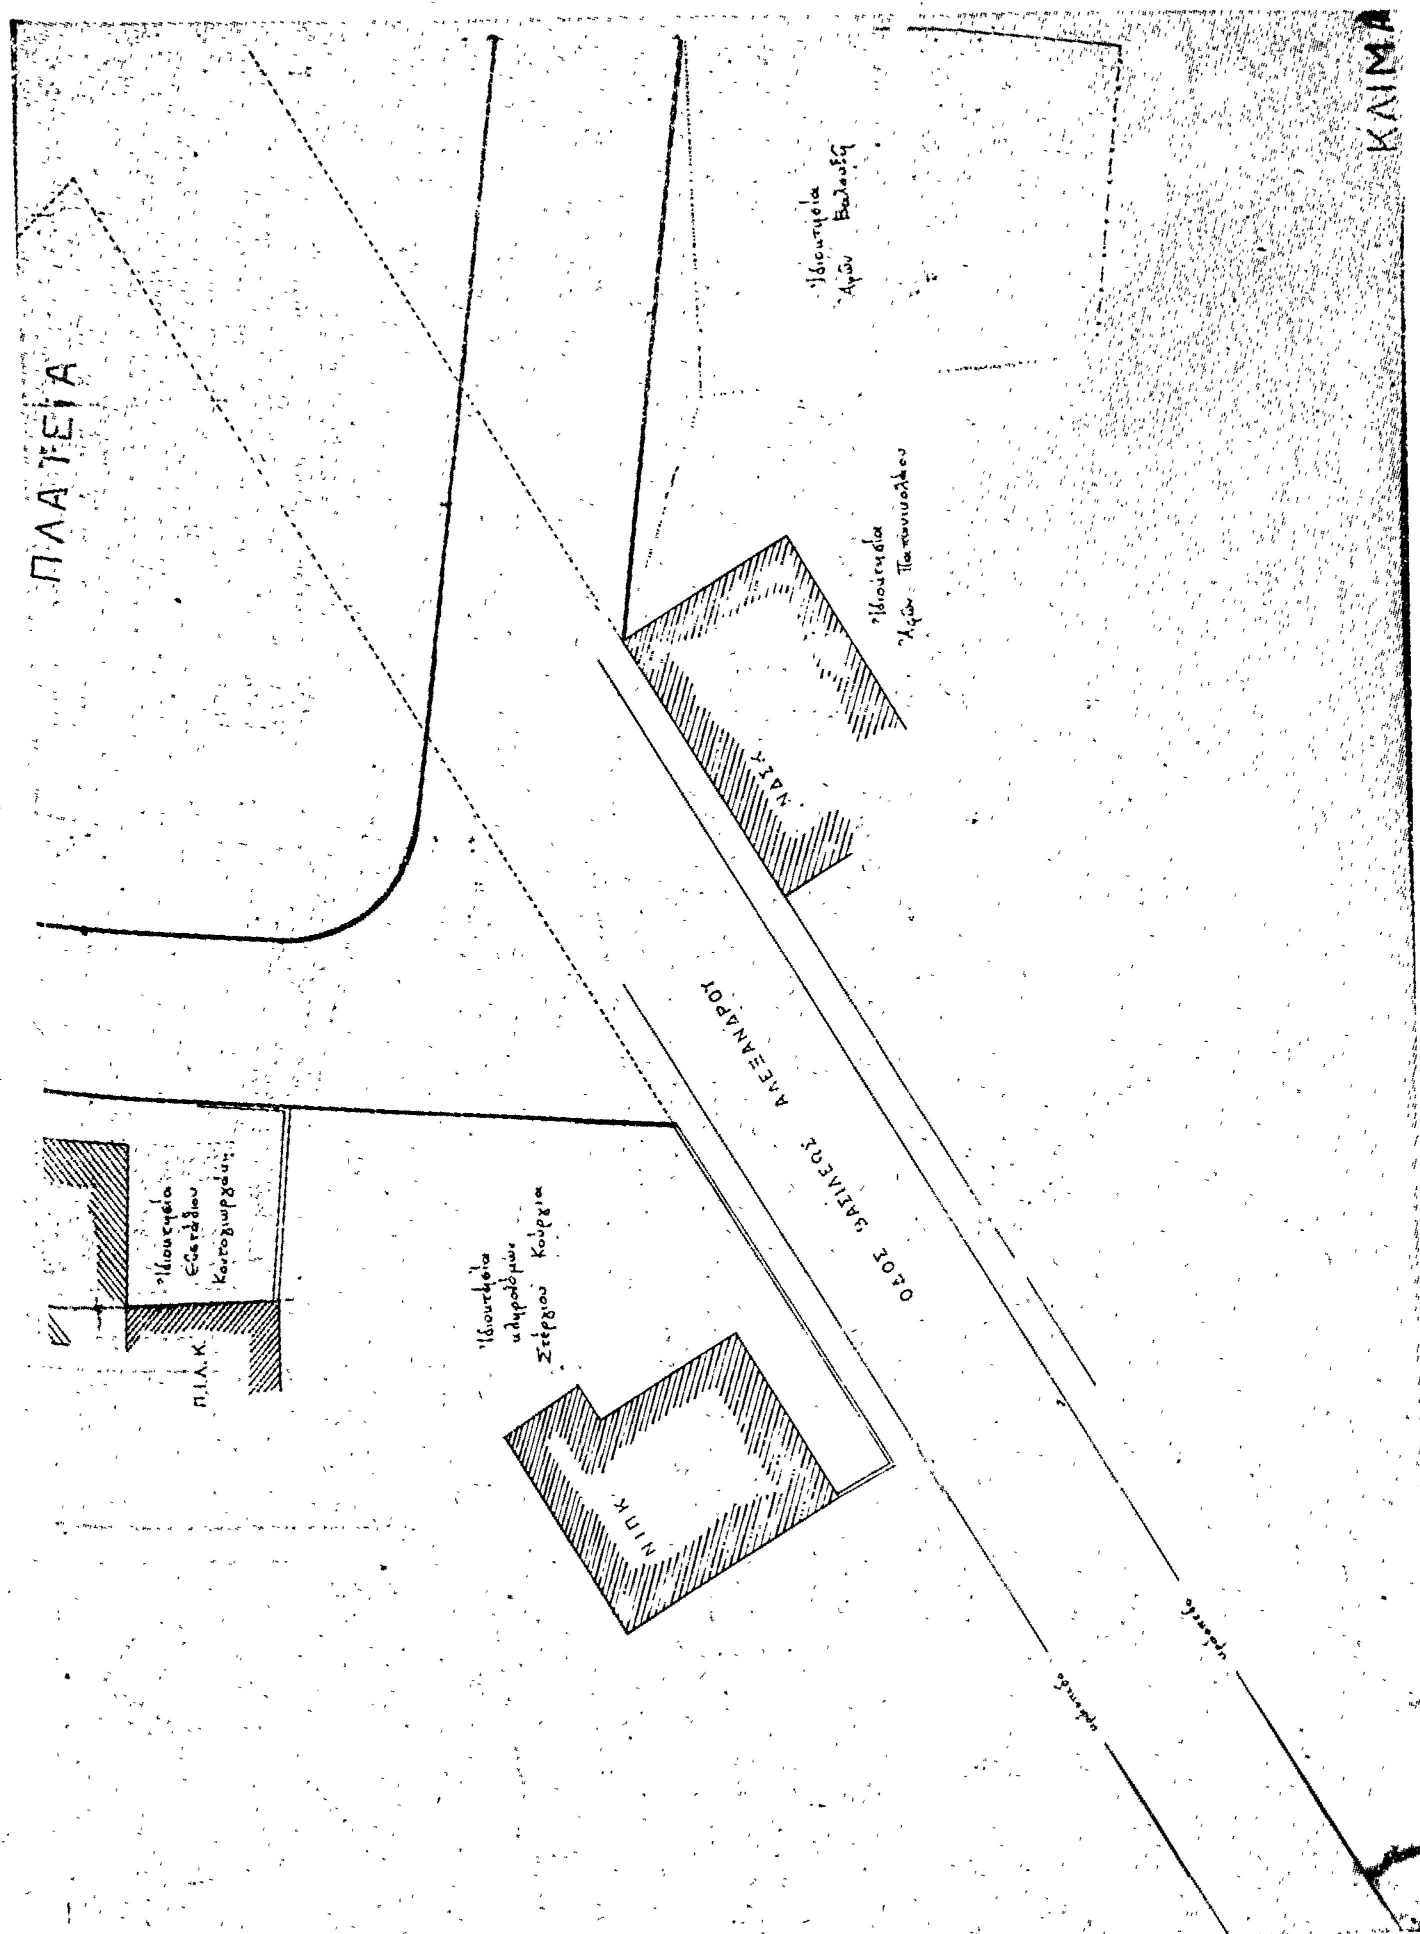
ΠΛΑΤΕΙΑ
ΚΛΙΜΑ
ΟΔΟΣ ΒΑΣΙΛΕΩΣ ΑΛΕΞΑΝΔΡΟΥ
Π.Ι.Λ.Κ.

Ιδιοκτησία Γεωργίου Φράγκου

Ιδιοκτησία κληρονόμων

Π.Ι.Λ.Κ.

Ν.Ι.Σ.Κ


ΟΔΟΣ ΒΑΛΑΜΟΥΤΟΠΟΥΛΟΥ

Λ.Κ.

ΥΠΟΜΝΗΜΑ

ΠΙΛΚ = παλαιά ισόγειος λιθίνη κατασκευή
ΝΔΣΚ = νέα διώροφος εκ σκυροδέματος κατασκευή
ΝΙΠΚ = νέα ισόγειος πλινθίνη κατασκευή
ΠΙΛΚ = παλαιά ισόγειος λιθίνη κατασκευή
υποδειχθέντα όρια ιδιοκτησιών (μή εμφανή επί τόπου)
καταργουμένη οικοδομική γραμμή
μή καταργουμένη οικοδομική γραμμή ισχύουσα σύμφωνα με το εγκεκριμένο σχέδιο πόλεως
νέα προτεινόμενη οικοδομική γραμμή
ρυμοτομική γραμμή (πράσινη) της πλατείας

ΒΟΛΟΣ 26-2-1978
Ο ΣΥΝΤΑΞΑΣ

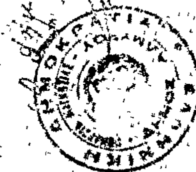

ΟΔΟΣ ΜΑΡΑΘΩΝΟΣ

ΝΙΠΚ

ΝΙΠΚ

1:200

Η ΓΕΝΙΚΗ ΔΙΕΥΘΥΝΣΗ ΤΟΥ ΕΘΝΙΚΟΥ ΤΥΠΟΓΡΑΦΕΙΟΥ

ΓΝΩΣΤΟΠΟΙΕΙ ΟΤΙ:

Ἡ ἐτήσια συνδρομή τῆς Ἐφημερίδας τῆς Κυβερνήσεως, ἡ τιμὴ τῶν φύλλων της ποὺ πουλιοῦνται τμηματικὰ καὶ τὰ τέλη δημοσιεύσεων στὴν Ἐφημερίδα τῆς Κυβερνήσεως, καθορίσθηκαν ἀπὸ 1 Ἰανουαρίου 1979 ὡς ἀκολούθως:

Α' ΕΤΗΣΙΕΣ ΣΥΝΔΡΟΜΕΣ

1. Γιὰ τὸ Τεῦχος Α'	Δραχ.	600
2. » » » Β'	»	700
3. » » » Γ'	»	500
4. » » » Δ'	»	1.000
5. » » » Νομικῶν Προσώπων Δ.Δ. κ.λπ.	»	500
6. » » » Παράρτημα	»	300
7. » » » Ἀνωνύμων Ἑταιρειῶν κ.λπ.	»	3.000
8. » » Δελτίο Ἐμπορικῆς καὶ Βιομηχανικῆς Ἰδιοκτησίας	»	200
9. Γιὰ ὅλα τὰ τεύχη καὶ τὸ Δ.Ε.Β.Ι.	»	6.000

Οἱ Δῆμοι καὶ οἱ Κοινότητες τοῦ Κράτους καταβάλλουν τὸ 1/2 τῶν ἀνωτέρω συνδρομῶν.

Ὑπὲρ τοῦ Ταμείου Ἀλληλοβοηθείας Προσωπικοῦ τοῦ Ἐθνικοῦ Τυπογραφείου (ΤΑΠΕΤ) ἀναλογοῦν τὰ ἑξῆς ποσά:

1. Γιὰ τὸ Τεῦχος Α'	Δραχ.	30
2. » » » Β'	»	35
3. » » » Γ'	»	25
4. » » » Δ'	»	50
5. » » » Νομικῶν Προσώπων Δημοσίου Δικαίου κ.λπ.	»	25
6. » » » Παράρτημα	»	15
7. » » » Ἀνωνύμων Ἑταιρειῶν κ.λπ.	»	150
8. » » Δελτίο Ἐμπ. καὶ Βιομ. Ἰδιοκτησίας	»	10
9. Γιὰ ὅλα τὰ τεύχη	»	300

Β'. ΤΙΜΗ ΦΥΛΛΩΝ

Ἡ τιμὴ πωλήσεως κάθε φύλλου, μέχρις 8 σελ., εἶναι 3 δρχ., ἀπὸ 9 ὡς 40 σελ. 8 δρχ., ἀπὸ 41 ὡς 80 σελ. 15 δρχ., ἀπὸ 81 σελ. καὶ ἄνω ἡ τιμὴ πωλήσεως κάθε φύλλου προσαυξάνεται κατὰ 15 δρχ. ἀνὰ 80 σελίδες.

Γ'. ΤΕΛΗ ΔΗΜΟΣΙΕΥΣΕΩΝ

Ι. Στὸ τεῦχος Ἀνωνύμων Ἑταιρειῶν καὶ Ἑταιρειῶν Περιωρισμένης Εὐθύνης:

Α' Δημοσιεύματα Ἀνωνύμων Ἑταιρειῶν:

1. Τῶν δικαστικῶν πράξεων	Δραχ.	400
2. Τῶν καταστατικῶν Ἀνωνύμων Ἑταιρειῶν	»	10.000
3. Τῶν τροποποιήσεων τῶν καταστατικῶν τῶν Ἀνωνύμων Ἑταιρειῶν	»	2.000
4. Τῶν ἀνακοινώσεων καὶ προσκλήσεων σὲ γενικὲς συνελεύσεις, τῶν κατὰ τὸ ἄρθρο 32 τοῦ Ν. 3221/24 γνωστοποιήσεων, τῶν ἀνακοινώσεων, ποὺ προβλέπονται ἀπὸ τὸ ἄρθρο 59 παρ. 3 τοῦ Ν.Δ. 400/70 «περὶ Ἀλλοδαπῶν Ἀσφαλιστικῶν Ἑταιρειῶν» καὶ τῶν ἀποφάσεων τοῦ Διοικητικοῦ Συμβουλίου τοῦ ΕΛΤΑ, ποὺ ἀναφέρονται σὲ προσωρινὲς διατάξεις	»	1.000
5. Τῶν ἰσολογισμῶν τῶν Ἀνωνύμων Ἑταιρειῶν	»	4.000
6. Τῶν συνοπτικῶν μηνιαίων καταστάσεων τῶν Τραπεζικῶν Ἑταιρειῶν	»	1.000
7. Τῶν ἀποφάσεων «περὶ ἐγκρίσεως τιμολογίων τῶν Ἀσφαλιστικῶν Ἑταιρειῶν»	»	600
8. Τῶν ὑπουργικῶν ἀποφάσεων «περὶ παροχῆς ἀδείας ἐπεκτάσεως τῶν ἐργασιῶν Ἀσφαλιστικῶν Ἑταιρειῶν», τῶν ἐκθέσεων περιουσιακῶν στοιχείων Ἀνωνύμων Ἑταιρειῶν γενικά, καὶ τῶν ἀποφάσεων τοῦ Δ.Σ. του ΕΛΤΑ, μὲ τὶς ὁποῖες ἐγκρίνονται καὶ δημοσιεύονται οἱ κανονισμοὶ αὐτοῦ	»	4.000
9. Τῶν ἀποφάσεων «περὶ παροχῆς πληρεξουσιότητος πρὸς ἀντιπροσώπευσιν ἐν Ἑλλάδι ἀλλοδαπῶν Ἑταιρειῶν» καὶ τῶν ἀποφάσεων «περὶ μεταβιβάσεως τοῦ χαρτοφυλακίου Ἀσφαλιστικῶν Ἑταιρειῶν κατὰ τὸ ἄρθρον 59 παρ. 1 τοῦ Ν.Δ. 400/70»	»	2.000
10. Τῶν ἀποφάσεων «περὶ συγχωνεύσεως Ἀνωνύμων Ἑταιρειῶν»	»	10.000
11. Τῶν ἀποφάσεων τῆς Ἐπιτροπῆς τοῦ Χρηματιστηρίου «περὶ εἰσαγωγῆς χρεωγράφων εἰς τὸ Χρηματιστήριον πρὸς διαπραγμάτευσιν, συμφώνως πρὸς τὰς διατάξεις τοῦ ἄρθρου 2 παρ. 3 Α.Ν. 148/67»	Δραχ.	1.000
12. Τῶν ἀποφάσεων τῆς Ἐπιτροπῆς κεφαλαιαγορᾶς «περὶ διαγραφῆς χρεωγράφων ἐκ τοῦ Χρηματιστηρίου, συμφώνως πρὸς τὰς διατάξεις τοῦ ἄρθρου 2 παρ. 4 Α.Ν. 148/1967»	»	1.000

Β'. Δημοσιεύματα Ἑταιρειῶν Περιωρισμένης Εὐθύνης:

1. Τῶν καταστατικῶν	»	1.000
2. Τῶν τροποποιήσεων τῶν καταστατικῶν	»	400
3. Τῶν ἀνακοινώσεων καὶ προσκλήσεων	»	200
4. Τῶν ἰσολογισμῶν	»	1.000
5. Τῶν ἐκθέσεων ἐκτιμήσεως περιουσιακῶν στοιχείων	»	1.000

Γ'. Δημοσιεύματα Ἀλληλασφαλιστικῶν Συνεταιρισμῶν - Ἀλληλασφαλιστικῶν Ταμείων καὶ Φιλανθρωπικῶν Σωματείων:

1. Τῶν ὑπουργικῶν ἀποφάσεων «περὶ χορηγήσεως ἀδείας λειτουργίας Ἀλληλασφαλιστικῶν Συνεταιρισμῶν - Ἀλληλασφαλιστικῶν Ταμείων»	»	1.000
2. Τῶν Ἰσολογισμῶν τῶν ἀνωτέρω Συνεταιρισμῶν, Ταμείων καὶ Σωματείων	»	1.000

ΙΙ. Στὸ Τέταρτο τεῦχος τῶν δικαστικῶν πράξεων, προσκλήσεων καὶ λοιπῶν δημοσιεύσεων	»	400

Τὸ ποσοστὸ ἐπὶ τῶν τελῶν δημοσιεύσεων στὸ Τεῦχος Ἀνωνύμων Ἑταιρειῶν καὶ Ἑταιρειῶν Περιωρισμένης Εὐθύνης, ποὺ πρέπει νὰ καταβάλλεται ὑπὲρ τοῦ Ταμείου Ἀλληλοβοηθείας Προσωπικοῦ Ἐθνικοῦ Τυπογραφείου (ΤΑΠΕΤ), ὁρίσθηκε γενικὰ σὲ 5 ο/ο.

Δ'. ΚΑΤΑΒΟΛΗ ΣΥΝΔΡΟΜΩΝ - ΤΕΛΩΝ ΔΗΜΟΣΙΕΥΣΕΩΝ ΚΑΙ ΠΟΣΟΣΤΩΝ Τ.Α.Π.Ε.Τ.

1. Οἱ συνδρομὲς τοῦ ἐσωτερικοῦ καὶ τὰ τέλη δημοσιεύσεων προκαταβάλλονται στὰ Δημόσια Ταμεῖα ἔναντι ἀποδεικτικοῦ εἰσπράξεως, τὸ ὁποῖο φροντίζει ὁ ἐνδιαφερόμενος νὰ τὸ στείλει στὴ Γενικὴ Δ/νση τοῦ Ἐθνικοῦ Τυπογραφείου.

2. Οἱ συνδρομὲς τοῦ ἐξωτερικοῦ εἶναι δυνατὸ νὰ στέλνονται καὶ σὲ ἀνάλογο συνάλλαγμα μὲ ἐπιταγὴ ἐπ' ὀνόματι τοῦ Διευθυντῆ τῶν Διοικητικῶν καὶ Οἰκονομικῶν Ὑποθέσεων τοῦ Ἐθνικοῦ Τυπογραφείου.

3. Τὸ ὑπὲρ τοῦ ΤΑΠΕΤ ποσοστὸ ἐπὶ τῶν ἀνωτέρω συνδρομῶν καὶ τελῶν δημοσιεύσεων καταβάλλεται ὡς ἑξῆς:

α) στὴν Ἀθήνα: στὸ Ταμεῖο τοῦ ΤΑΠΕΤ (Κατάστημα Ἐθνικοῦ Τυπογραφείου),

β) στὶς ὑπόλοιπες πόλεις τοῦ Κράτους: στὰ Δημόσια Ταμεῖα καὶ ἀποδίδεται στὸ ΤΑΠΕΤ σύμφωνα μὲ τὶς 192378/3639/1947 (RONEO 185) καὶ 178048/5321/31.7.65 (RONEO 139) ἐγκύκλιες διαταγὲς τοῦ Γ.Λ.Κ.,

γ) στὶς περιπτώσεις συνδρομῶν ἐξωτερικοῦ: ὅταν ἡ ἀποστολή τους γίνεται μὲ ἐπιταγὲς μαζί μ' αὐτὲς στέλνεται καὶ τὸ ὑπὲρ τοῦ ΤΑΠΕΤ ποσοστό.

Ὁ Γενικὸς Διευθυντὴς
ΑΘΑΝ. ΠΑΝ. ΣΠΗΛΙΟΠΟΥΛΟΣ

ΑΠΟ ΤΟ ΕΘΝΙΚΟ ΤΥΠΟΓΡΑΦΕΙΟ